




1. Plakāts

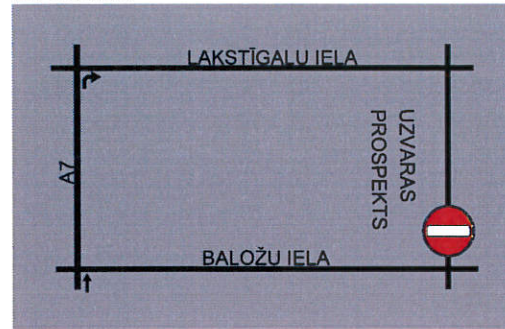


2. Plakāts

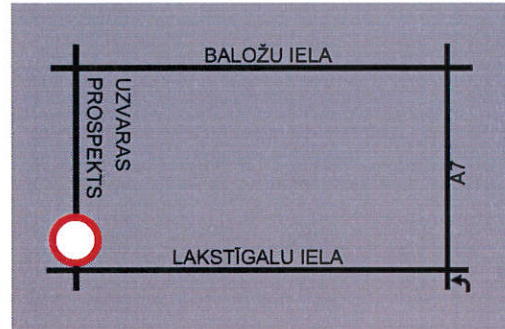

3. Plakāts

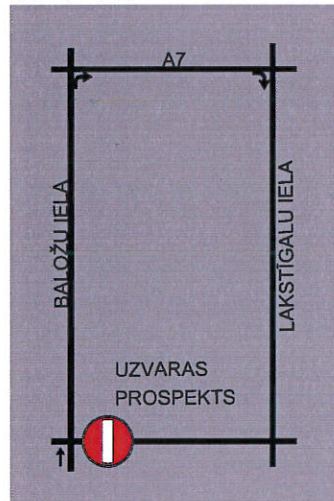

4. Plakāts

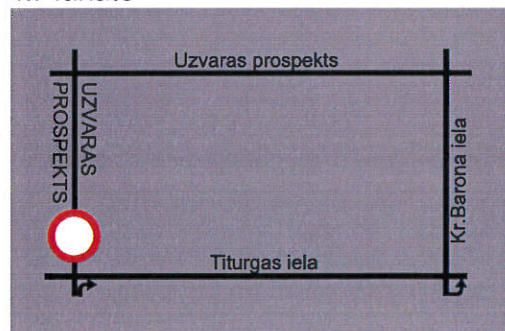


**SASKAŅOTS**

Saskaņojums par satiksmes organizācijas tehnisko līdzekļu uzstādīšanu un noņemšanu attiecas uz to izvietojuma atbilstību normatīvajiem aktiem ceļu satiksmes drošības jomā. Cēla zīmes izgatavot un uzstādīt atbilstoši standartam LVS 77.

VSIA LATVIJAS VALSTS CEĻI  
Rīgas nodaļas  
ceļu būvinženieris  
MAKSIMS SIDOROVIČS

26.01.2021

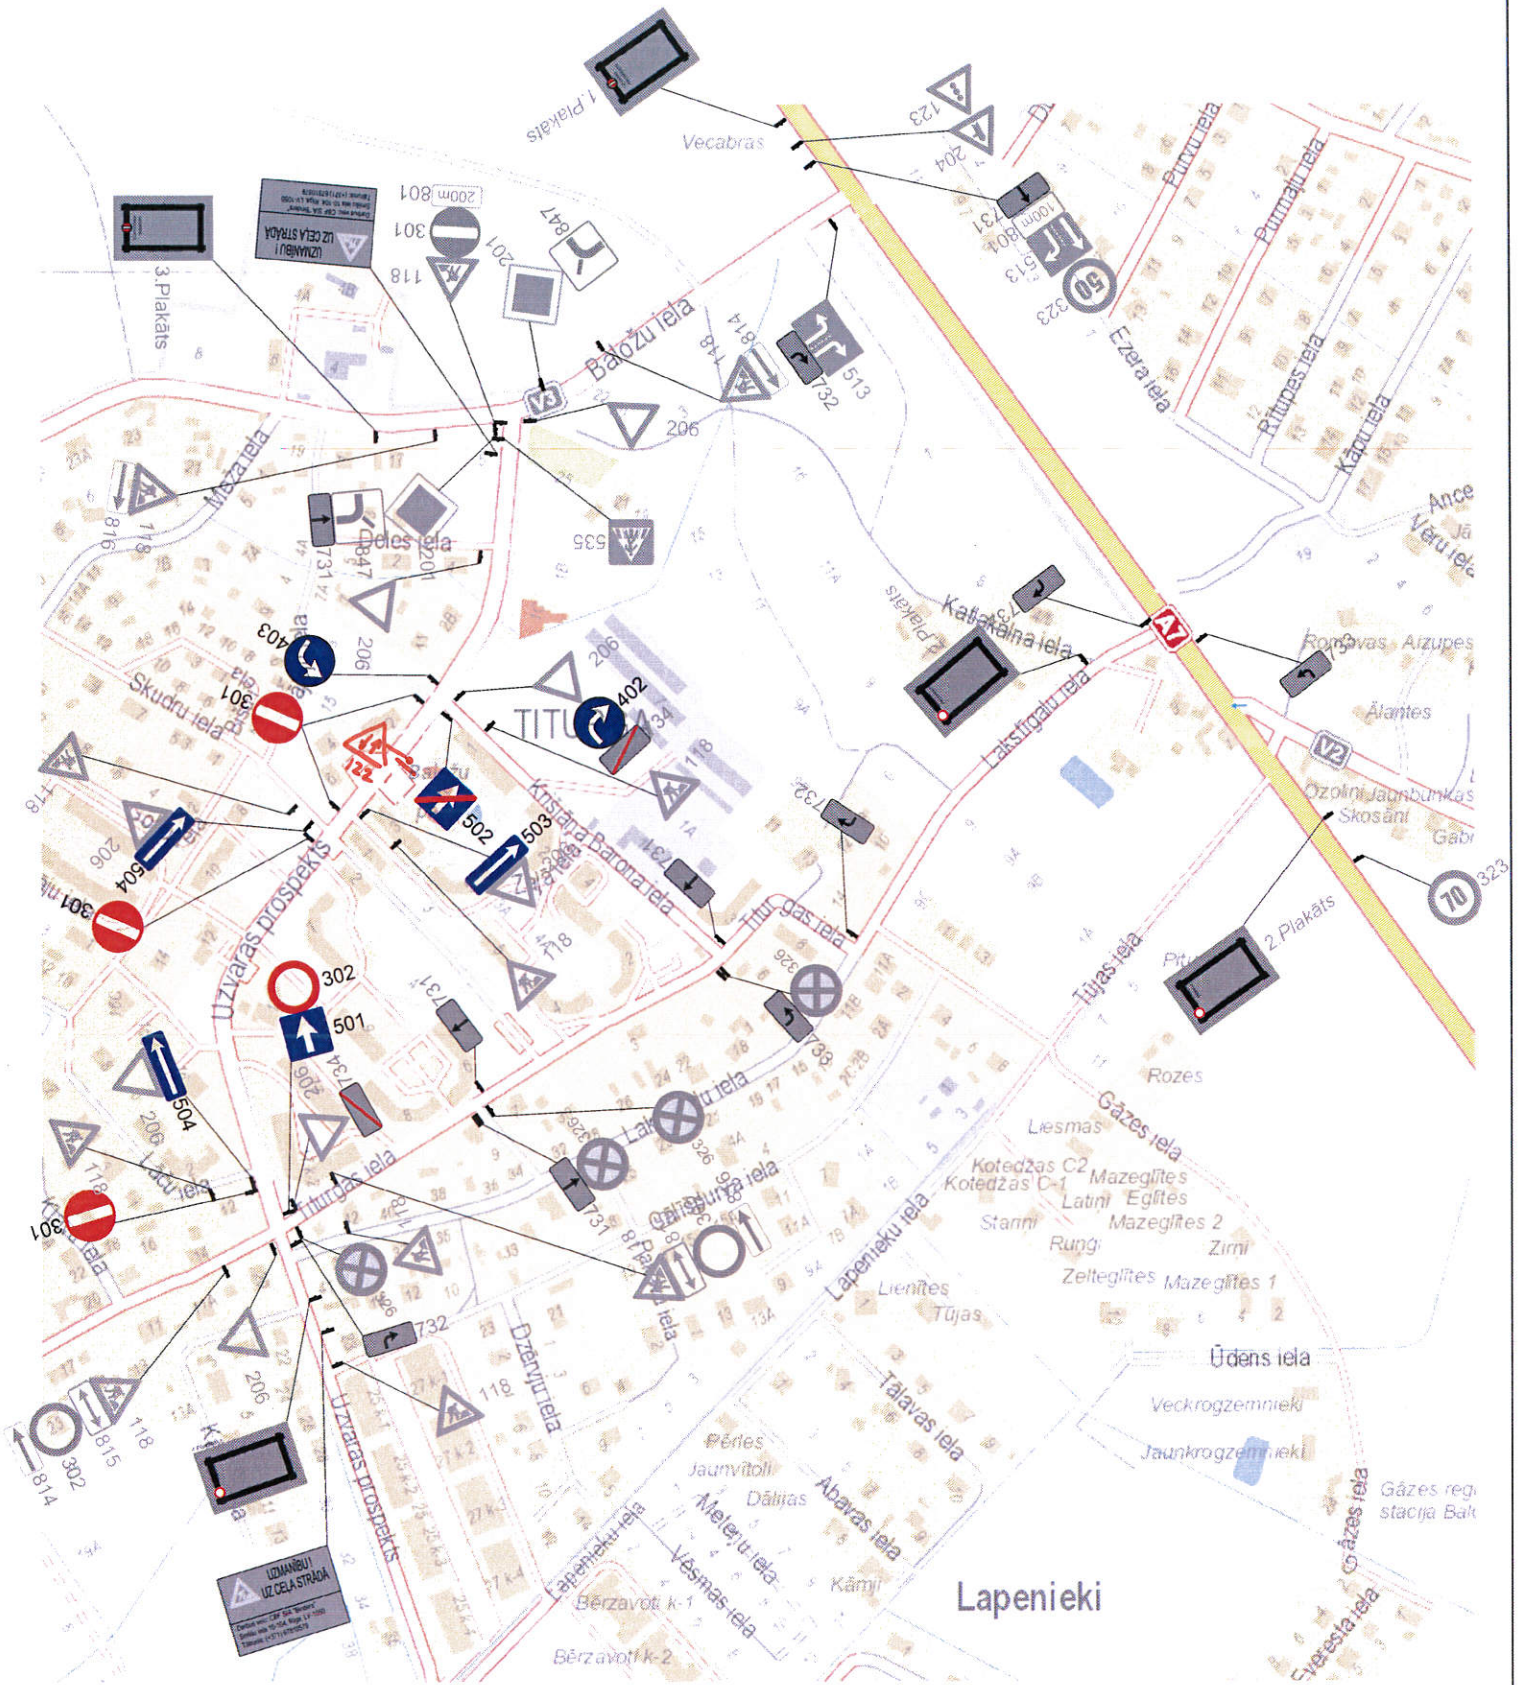

Katlakalna iela 11, Rīga, LV-1073; Tālr.: 67810579, Fakss: 67139886

Sagat. Sat.org inženieris A.Kuncītis 21.01.2021

Pār. Sat.org darbu vad. M.Blušs

Būvdarbus veic: Ceļu būves firma SIA "Binders"

Atbildīgais būvdarbu vadītājs: I.Pētersons

Būvdarbu laiks: 26.01.2021 - 31.05.2021

Apzīmējumi: Jauna c/z Esoša c/z Esoša apsēdzama c/z Esoša apsegta c/z Esoša demontējama c/z Darbu zona

Satiksmes organizācijas shēma

Objekts: Uzvaras prospekta pārbūve no Baložu ielas līdz Lakstīgalu ielai Baložos, Ķekavas novads

Apraksts:

1. Darba vieta tiks aprīkota pēc M-K noteikumiem nr.421 "Noteikumi par darba vietu aprīkošanu uz ceļiem".
2. Satiksmes organizācijas shēmu skatīt kopā ar shēmām SO-1 un SO-2.

Atbildīgais par darba vietas aprīkojumu:

CBF SIA "BINDERS" Sat.org. darbu vadītājs M.Blušs tel. 25680134

SO-10