



KEKAVAS NOVADA DOME

Reģ.Nr. 90000048491

Gaismas iela 19 k-9, Ķekava, Ķekavas pagasts, Ķekavas novads, LV-2123,
tālrunis 67935803, fakss 67935819, e-pasts: novads@kekava.lv

2011.gada 15.decembra SĒDES PROTOKOLA PIELIKUMS Nr. 54.

2011.gada 21.decembrī

protokols Nr. **28.**

LĒMUMS

7.§ 1.

Par ceļa zīmju „Apstāties aizliegts” uzstādīšanu Valdlaučos, Ķekavas pagastā, Ķekavas novadā

Izskatot SIA „Ķekavas nami” 07.11.2011. iesniegumu Nr. 398, kā arī ņemot vērā, ka Valdlauču ciema daudzdzīvokļu māju iekškvartāla ielu tīkls, kadastra nr. 80700010140, 80700010141, 80700010070, 80700010143, 80700010139, 80700010047, pieder Ķekavas novada pašvaldībai,

pamatojoties uz:

- likuma „Par pašvaldībām” 15.panta pirmās daļas 4.punktu par pašvaldības funkcijām gādāt par savas administratīvās teritorijas labiekārtošanu un sanitāro tīribu, tajā skaitā ielu, ceļu un laukumu būvniecību, rekonstruēšanu un uzturēšanu (..); likuma 21.panta pirmās daļas 23.punktu par domes tiesībām lemt par kārtību, kādā izpildāmas likuma 15.pantā minētās funkcijas un nosakāmas par to izpildi atbildīgās amatpersonas, kā arī sniedzami pārskati par šo funkciju izpildi,
- Ceļu satiksmes likuma 4.panta pirmo daļu par to, ka ceļu satiksmes vispārējo pārvaldi realizē (..) pašvaldības atbilstoši savai kompetencei,
- likuma 1.panta 2.punktu un 6.panta pirmās daļas 2.punktu par to, ka pašvaldībai kā ceļa pārvaldītājam ir pienākums organizēt satiksmi un nodrošināt ceļa, tā mākslīgo būvju un inženierbūvju, kā arī satiksmes organizācijas tehnisko līdzekļu uzturēšanu lietošanas kārtībā atbilstoši normatīvajiem aktiem un standartiem ceļu satiksmes drošības jomā,
- Ministru kabineta noteikumu Nr.82 „Ugunsdrošības noteikumi” 22.punktu par to, ceļus un piebrauktuves pie ēkām, būvēm un ugunsdzēsības ūdensņemšanas vietām uztur tā, lai nodrošinātu ugunsdzēsības automobīļu piekļūšanu,
- ņemot vērā Drošības, sabiedriskās kārtības un satiksmes komitejas 2011.gada 22.novembra atzinumu,

Atklāti balsojot

ar **12** balsīm „Par” (Adats, Beļinskis, Danileviča, Jerums, Jurķis, Keisters, Krūmiņš, Leišavnieks, Malinauskas, Veispals, Voldeka, Žilko),

„Pret” – **nav**, „Atturas” – **1** (Platpers),

Ķekavas novada Dome NOLEMJ:

1. No 2011.gada 1.decembra līdz 2012.gada 1.aprīlim uzstādīt šādas ceļa zīmes:

- 1.1. Nr.326 „Apstāties aizliegts” ar papildzīmi Nr.823 „pirmdienās 09:00 – 16:00” Valdlauču ciemā pie mājām Valdlauči – 3, Valdlauči – 4, Valdlauči – 5 un Valdlauči – 6 (izvietojums pielikumā Nr. 1);
- 1.2. Nr.326 „Apstāties aizliegts” ar papildzīmi Nr.823 „otrdienās 09:00 – 16:00” Valdlauču ciemā pie mājām Valdlauči – 7 un Valdlauči – 8 (izvietojums pielikumā Nr. 2);
2. Uz pastāvīgu darbības laiku uzstādīt ceļa zīmes Nr.326 „Apstāties aizliegts” ar papildzīmi Nr.808 „darbības zona 50 m” Valdlauču ciemā pretī mājai Valdlauči – 7 pēdējām divām sekcijām (izvietojums pielikumā Nr. 3);
3. Ceļa zīmju uzstādīšanu, noņemšanu un glabāšanu veikt SIA „Ķekavas nami”;
4. Ceļa zīmes uzstādīt atbilstoši LVS 77-2 Ceļa zīmes. 2. daļa: Uzstādīšanas noteikumi.


Sēdes vadītājs:



R.Jurķis

Grafiskais pielikums Nr.1

**Ķekavas novada Domes
2011.gada 15.decembra sēdes
ar turpinājumu 2011.gada 21.decembrī
lēmumam Nr. 7. § 1. (protokols Nr. 28)**

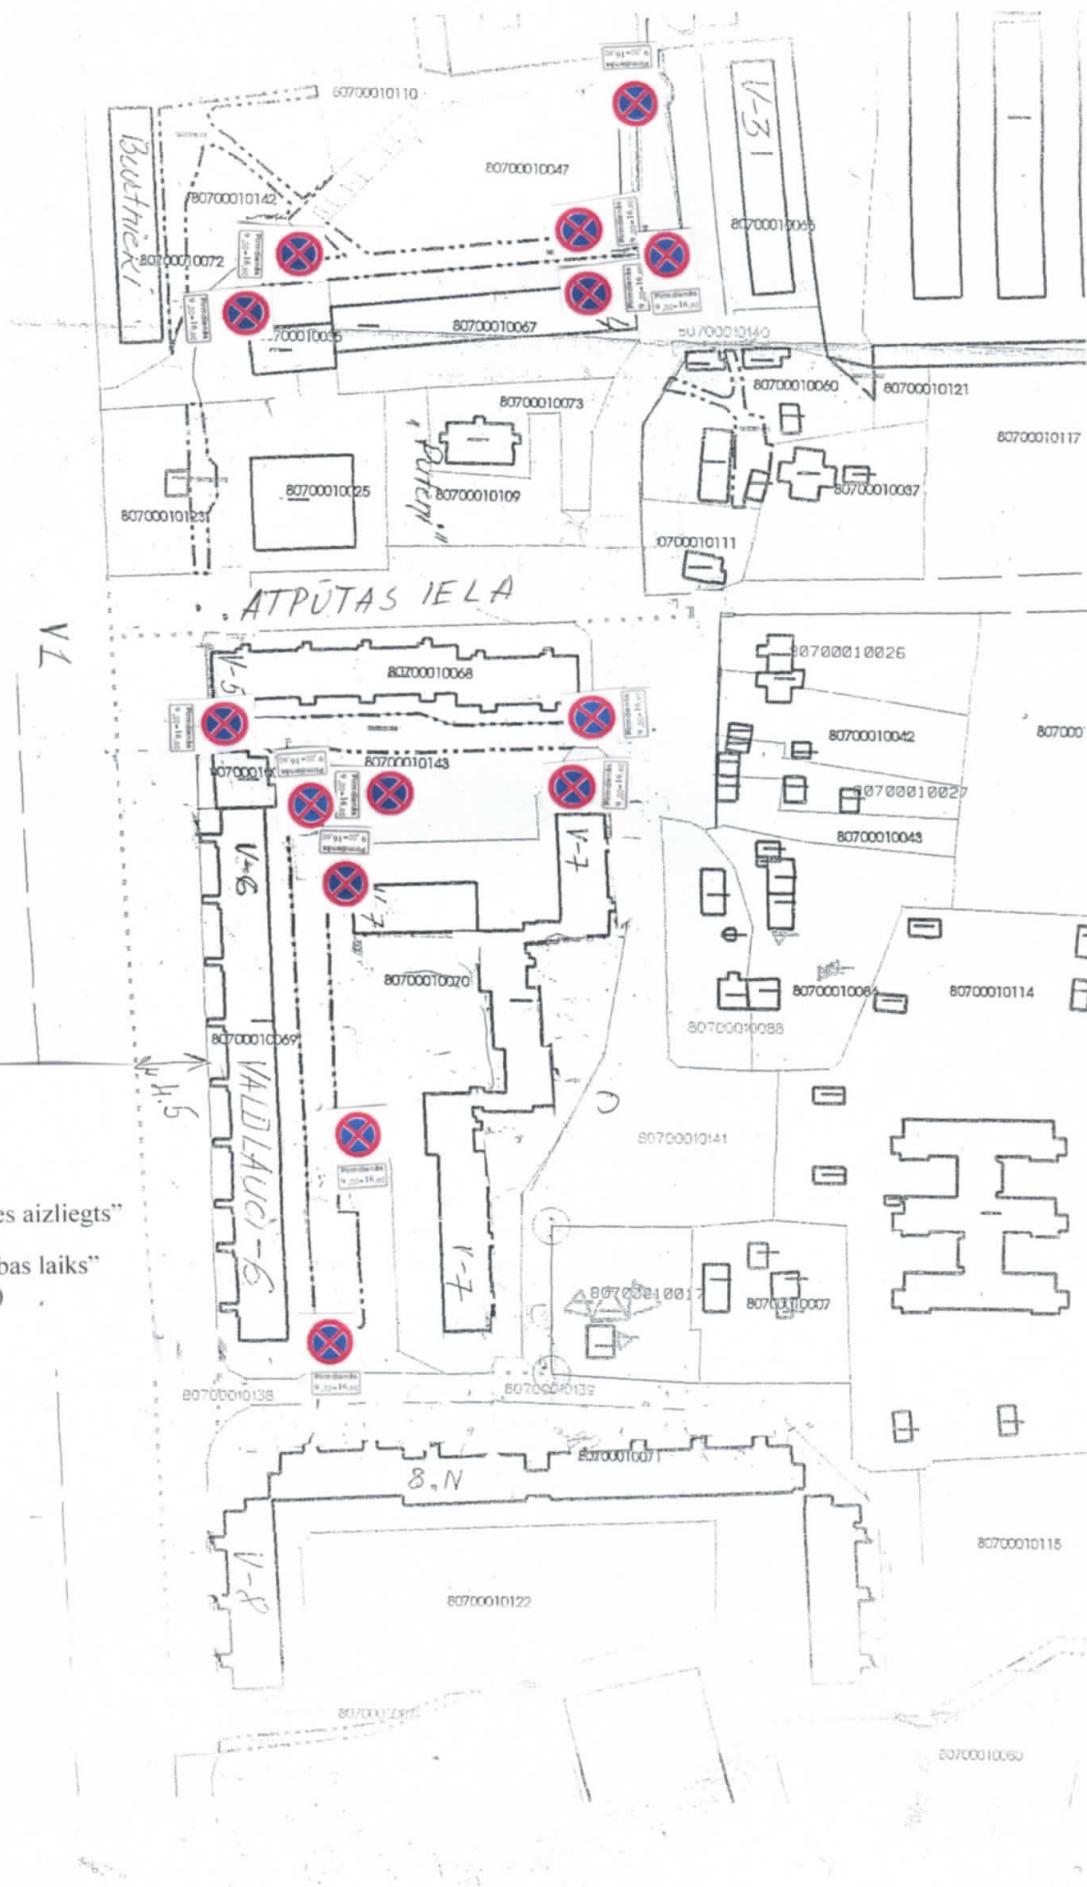

Apzīmējumi:



Cēla zīme Nr.356 „Apstāties aizliegts”

Pirmdienās
9.00-16.00

Papildzīme Nr. 823 „Darbības laiks”
(Pirmdienās no 9:00-16:00)

Ceļu uzraudzības speciālists
A.Krūmiņš


67847157

67847157

67847157

Grafiskais pielikums Nr.2

Ķekavas novada Domes
2011.gada 15.decembra sēdes
ar turpinājumu 2011.gada 21.decembrī
lēmumam Nr. 7.§ 1. (protokols Nr. 28)

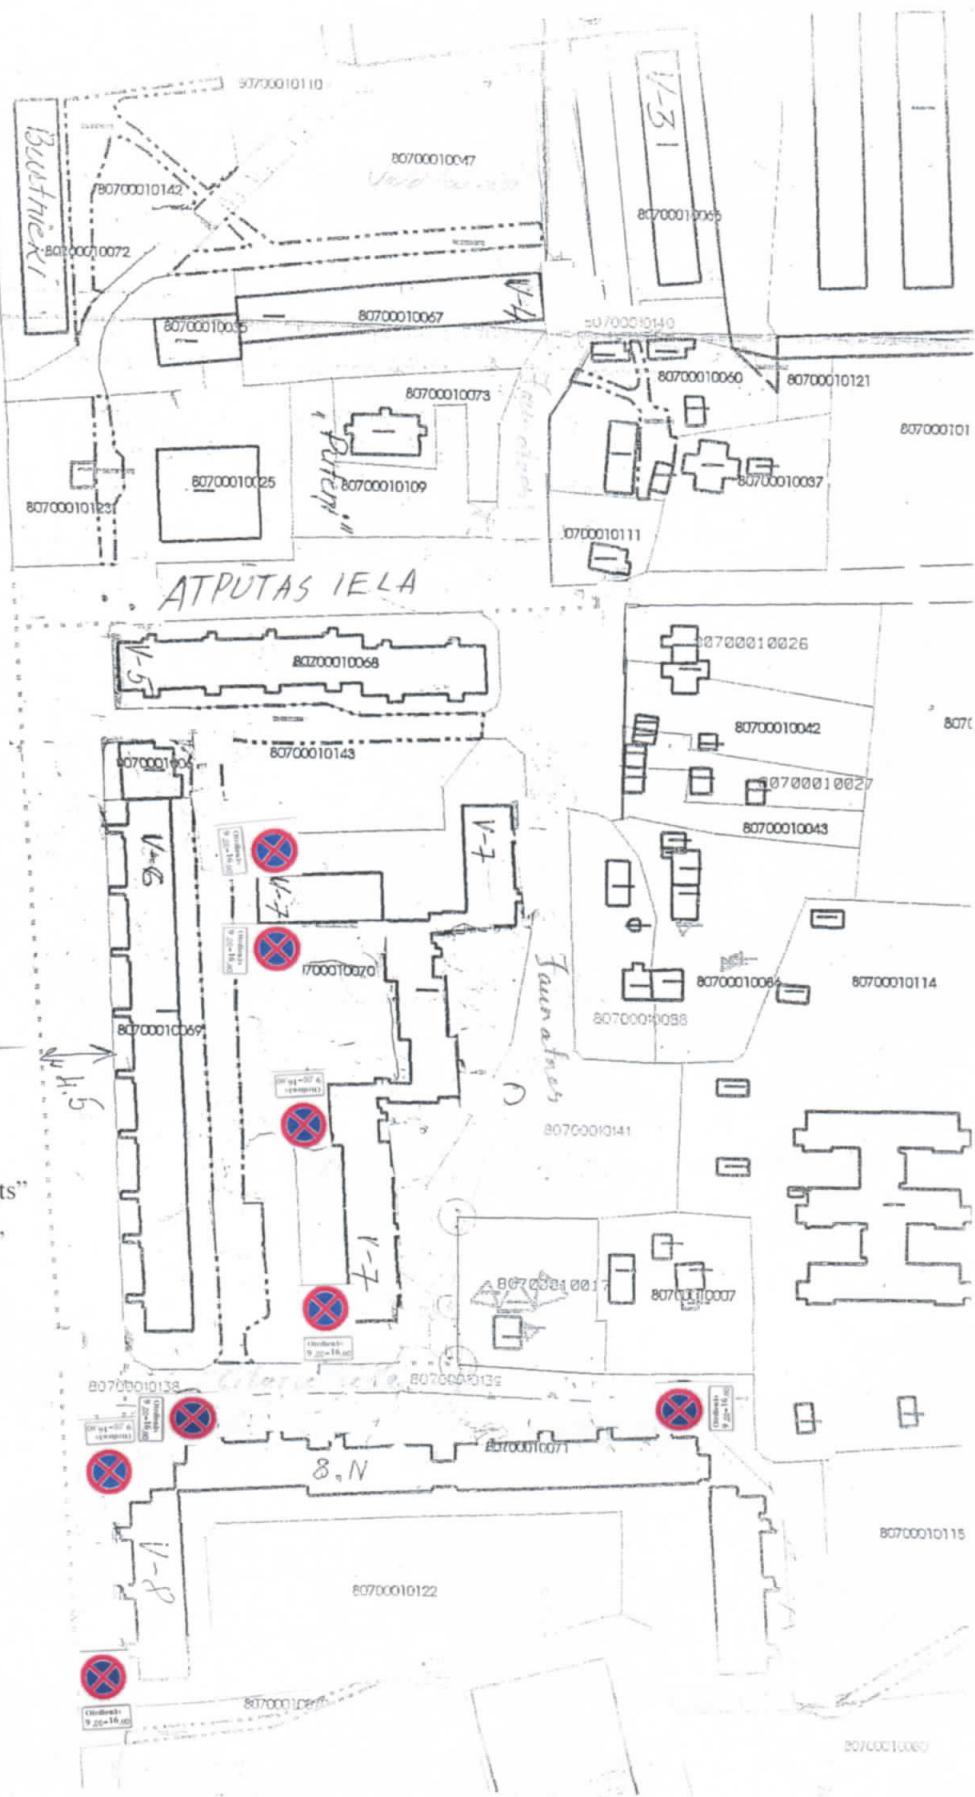

Apzīmējumi:




Ceļa zīme Nr.356 „Apstāties aizliegts”


Otrdienās
9.00-16.00

Papildzīme Nr. 823 „Darbības laiks”
(Otrdienās no 9:00-16:00)

Ceļu uzraudzības speciālists
A.Krūminš

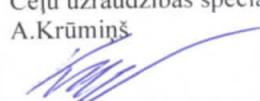
67847157
arvis.krumins@kekava.lv

Grafiskais pielikums Nr.3
Ķekavas novada Domes
2011.gada 15.decembra sēdes
ar turpinājumu 2011.gada 21.decembrī
lēmumam Nr. 7.§ 1. (protokols Nr. 28)

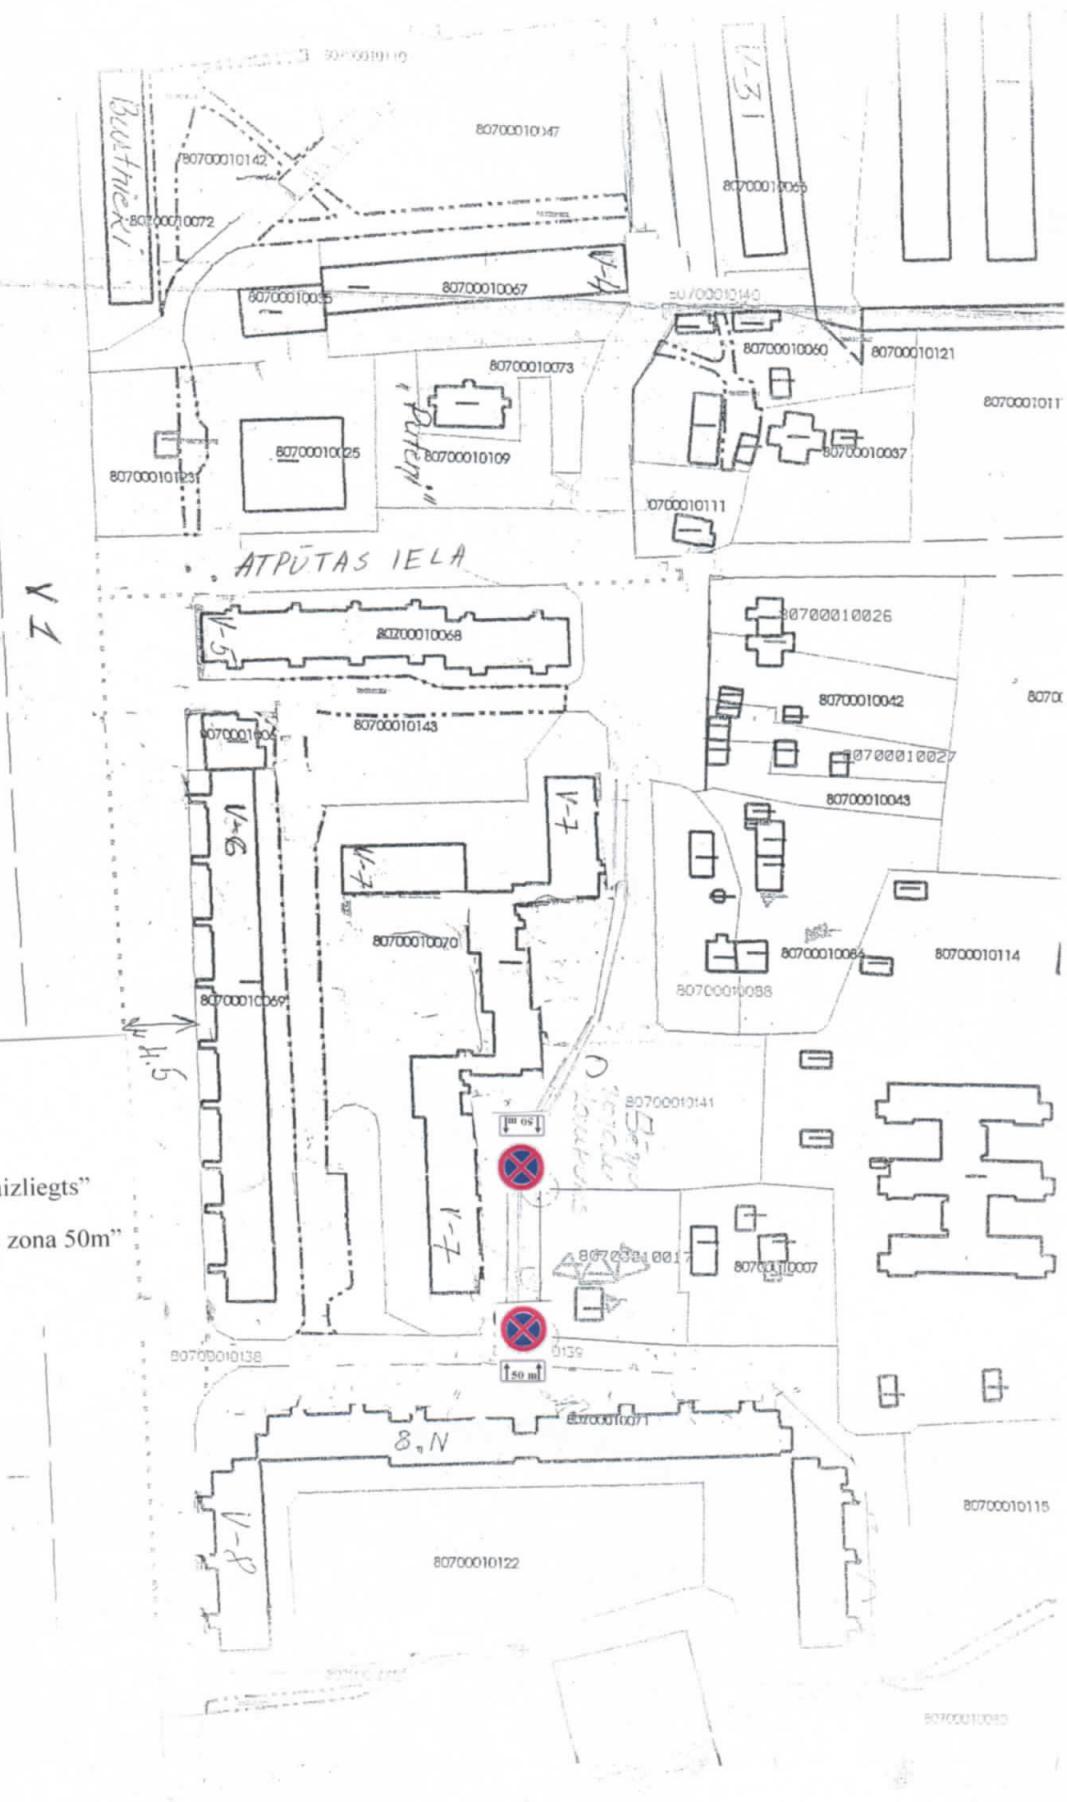

Apzīmējumi:



Ceļa zīme Nr.356 „Apstāties aizliegts”



Papildzīme Nr. 803 „Darbības zona 50m”

Ceļu uzraudzības speciālists
A.Krūmiņš

67847157
arvis.krumins@kekava.lv