


# Topogrāfiskais plāns M 1:500 ar projektējamo situāciju Gaismas iela 19 k-2

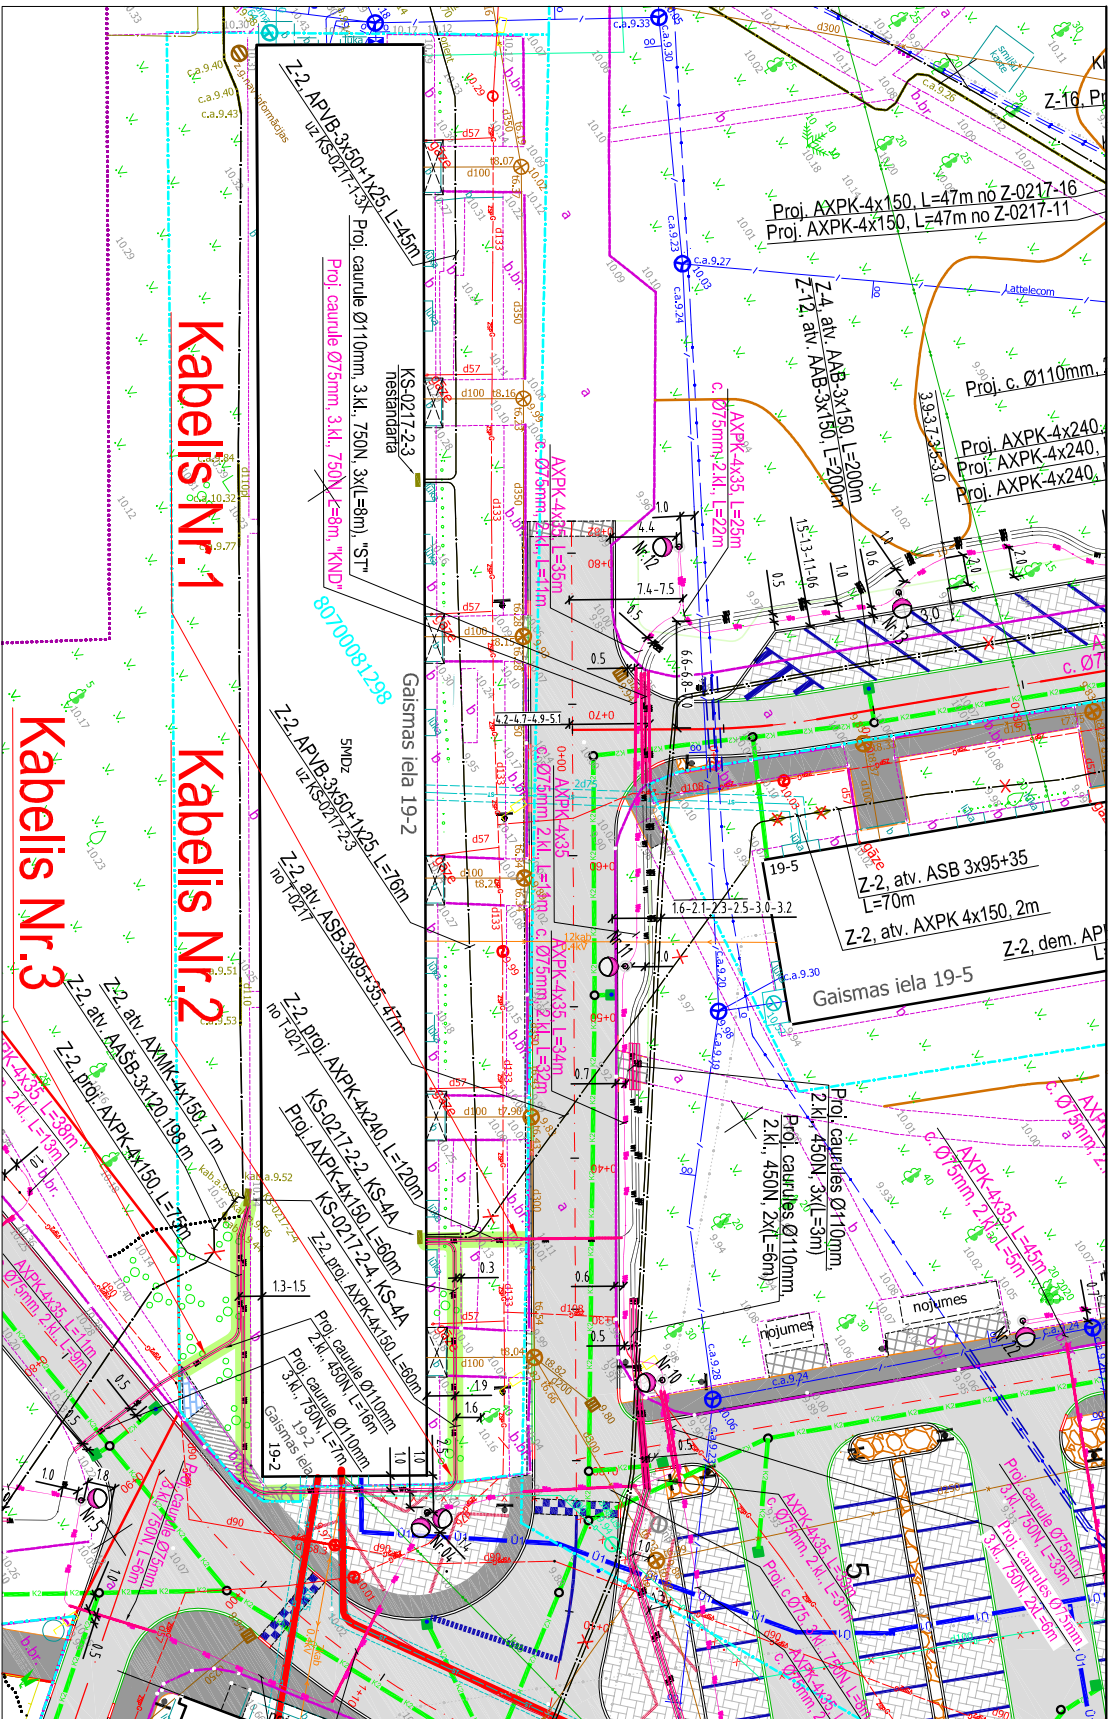

## PIENĒMĒTIE APZĪMĒJUMI:

- Esošā el. sadalīne
- Esošs VS kabelis grūnīt
- Esošs ZS kabelis grūnīt
- Demontējamijs ZS kabelis
- Projektējais 0.4kV kabelis grūnīt
- t.p., bet proj. plastm. aizsargcaurule
- Ielas apgaismojuma stabs ar "L" veida konsoli (H=8m) un NIKKON 100W gaismekli
- Proj. ielas apgaismojuma kabelis grūnīt
- Brauktuves karstā asfalta segums
- Ietvju betona bruģa segums
- Stāvēvietu betona bruģa segums
- Situātrase
- Skartā teritorija kopīpašumā
- Uzmērītā zemes īpašuma robeža
- Īpašuma kadastra numurs 74940060369
- Sarkanā līnija