


Topogrāfiskais plāns M 1:500 ar projektējamo situāciju Gaismas iela 19 k-5

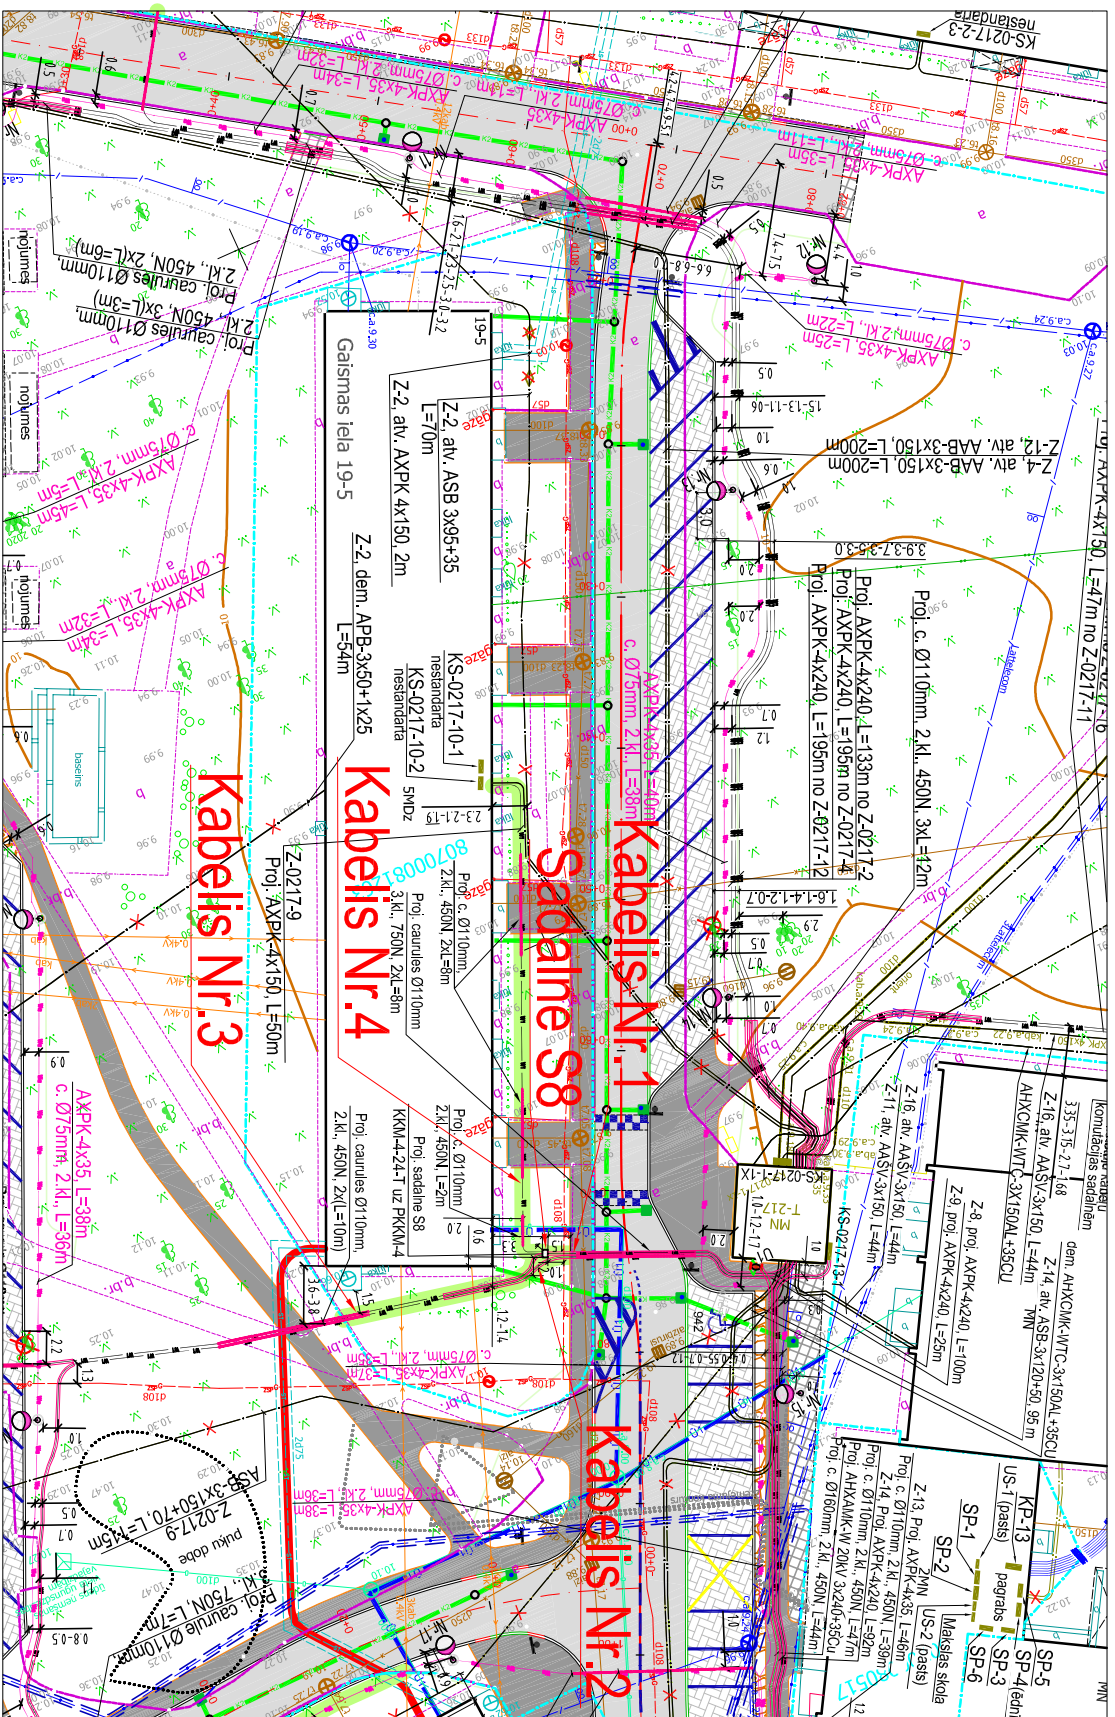

PIENĒMTE APZĪMĒJUMI:

- S1 Proj. kabeļu komutācijas sadalne
- S2 Proj. uzskaites sadalne
- Esošā el. sadalne
- Esošs VS kabelis grūnī
- Esošs ZS kabelis grūnī
- Demontējamais ZS kabelis
- Projektātais 0.4kV kabelis grūnī
- t.p., bet proj. plastm. aizsargcaurulē
- Proj. telas apgaismojuma kabelis grūnī
- Proj. telas apgaismojuma kabelis grūnī
- Brauktuves karstā asfalta segums
- Ietvju betona bruģa segums
- Stāvēvietu betona bruģa segums
- Skartā teritorija kopīpašumā
- Uzmeiņā zemes īpašuma robeža
- Īpašuma kadastra numurs
- Sarkana līnija

74940060369