


M:201702
M:511020


M:201702
M:511020

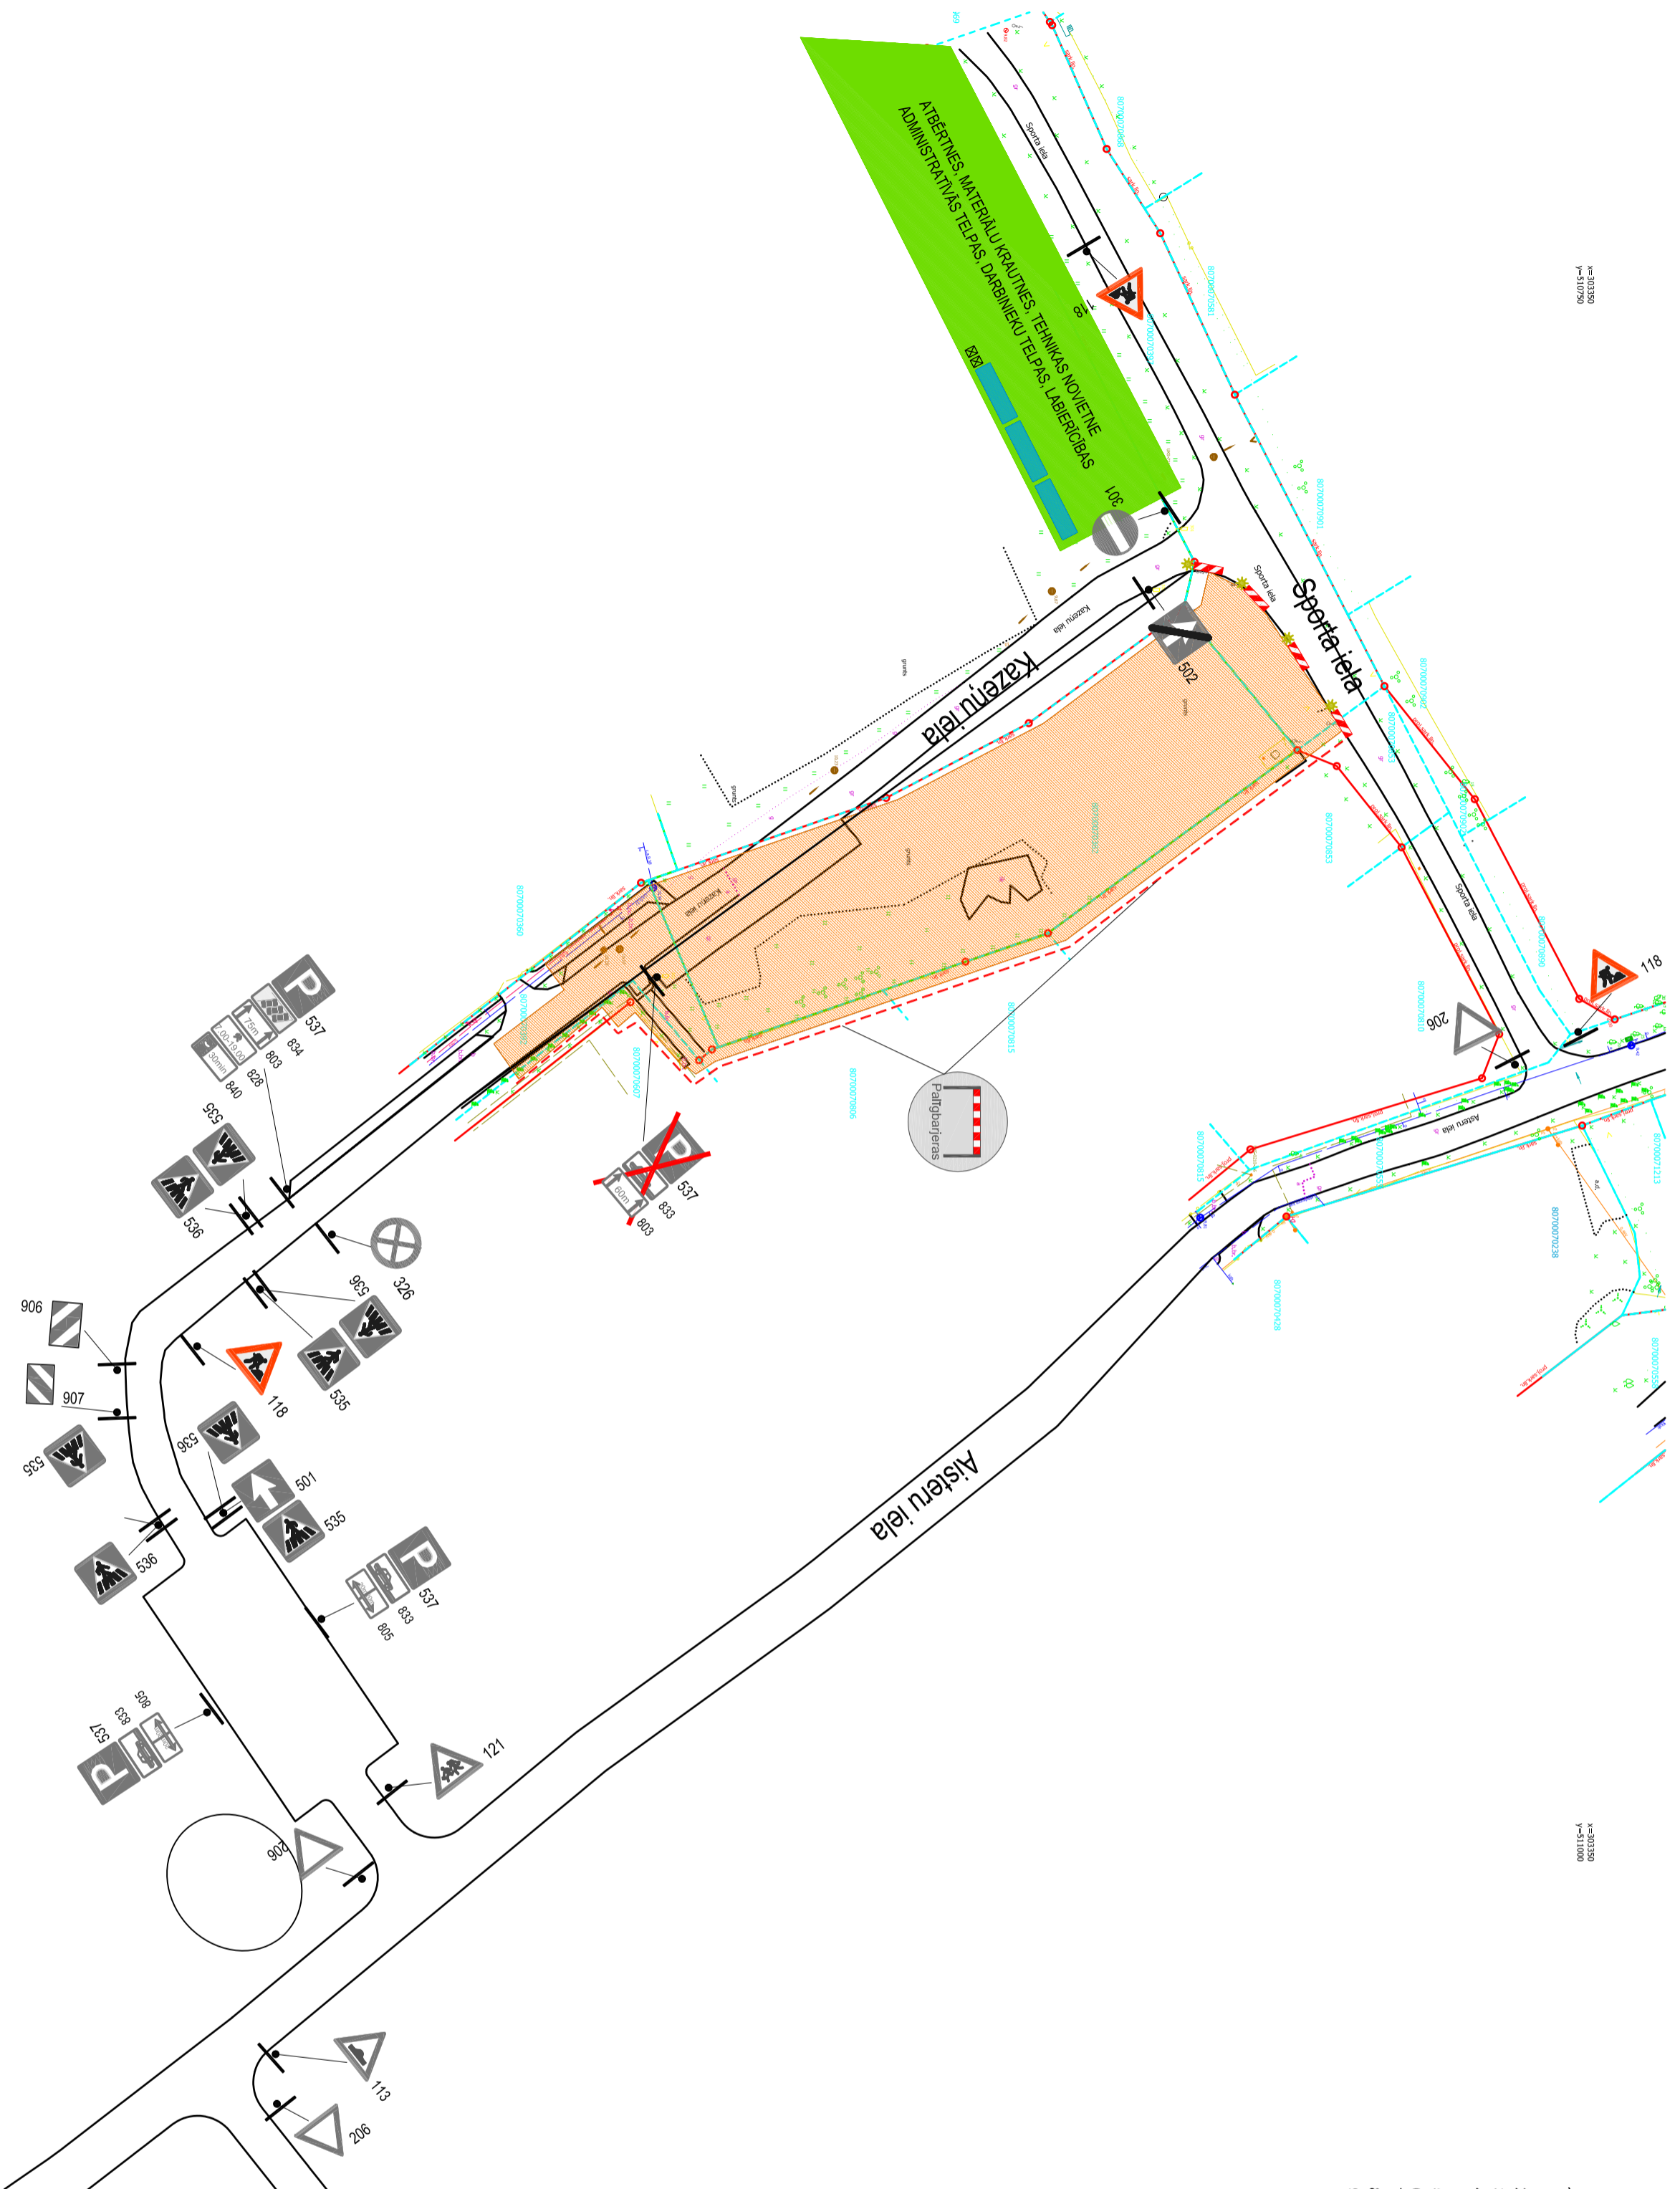


PIEZĪMES

1. Ceļa zīmes uzstādīt atbilstoši LVS 77:2016 "Ceļa zīmes" un MK Nr. 421 "Noteikumi par darba vietu apzīmēšanu uz ceļiem" prasībām.
2. Aprīkot būvdarbus ar norobežojošām barjerām.
3. Nodrošināt iedzīvotāju un operatoru transporta piekļūšanu slēgtā posma objektiem.
4. Darbu vietējis SIA "Ceļu būvniecības sabiedrība "GATE"" ierīko norobežojošās barjeras un tās apkāpjo, mainot ceļa darbu vietas robežas, nodrošinot apriņķojuma atbilstošu izveidojumu.
5. SIA "Ceļu būvniecības sabiedrība "GATE"" atbildīgais būvdarbu vadītājs - Nauris Ģirberģis, tāl. 28086463.
6. Shēmas darbības sākums saskaņā ar būvdarbu kalendāro grafiku no 11.09.2017 līdz 30.10.2017.
7. Pēc būvdarbu pabeigšanas pagaidu ceļa apriņķojums tiek demontēts.
8. Darbus veikt pa posmiem.
9. Nodrošināt piekļūšanu objektiem slēgtā posma zonā. Pirms darbu uzsākšanas informēt objektu pašniekus par ielas posma slēgšanas grafiku un braukšanas apgrūdinājumiem.
10. Norobežojošā barjera Nr. 912 uzstādīt pirms satiksmei slēgtajiem ceļa darbu posmiem. Lietot vadītājus (Nr. 908, 909) vai barjeras (Nr. 910, 911) darbu vietas norobežošanai no brauklīves. Izmantot palīgbarjeras vai signāllentes gājēju norobežošanai no darbu zonas.
11. Norobežojošā barjera Nr. 912 uzstādīt pirms satiksmei slēgtajiem ceļa darbu posmiem.
12. Strādājot uz braucamās daļas izmantot shēmu Nr. 1A, pieliecot attiecīgas ceļa zīmes Nr. 108 vai Nr. 109.
13. Nodrošināt gājēju kustību.

NOSACĪTIE APZĪMĒJUMI

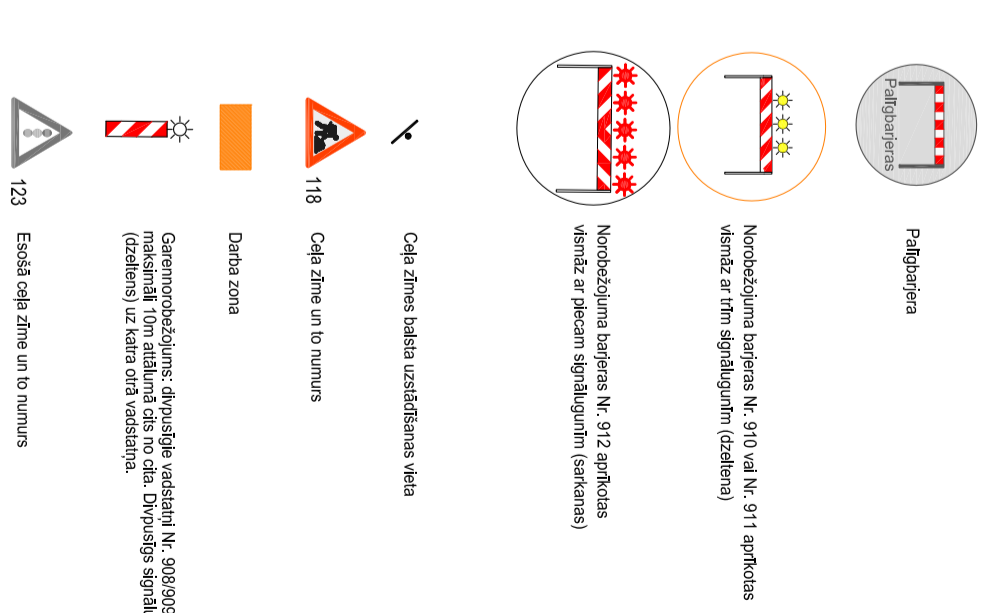

Shēma Nr. 1A Ceļš ar vienu braukšanas joslu katrā virzienā
Slēgta viena braukšanas joslā, divvirzienu satiksmē organizēta ar ceļa zīmēm

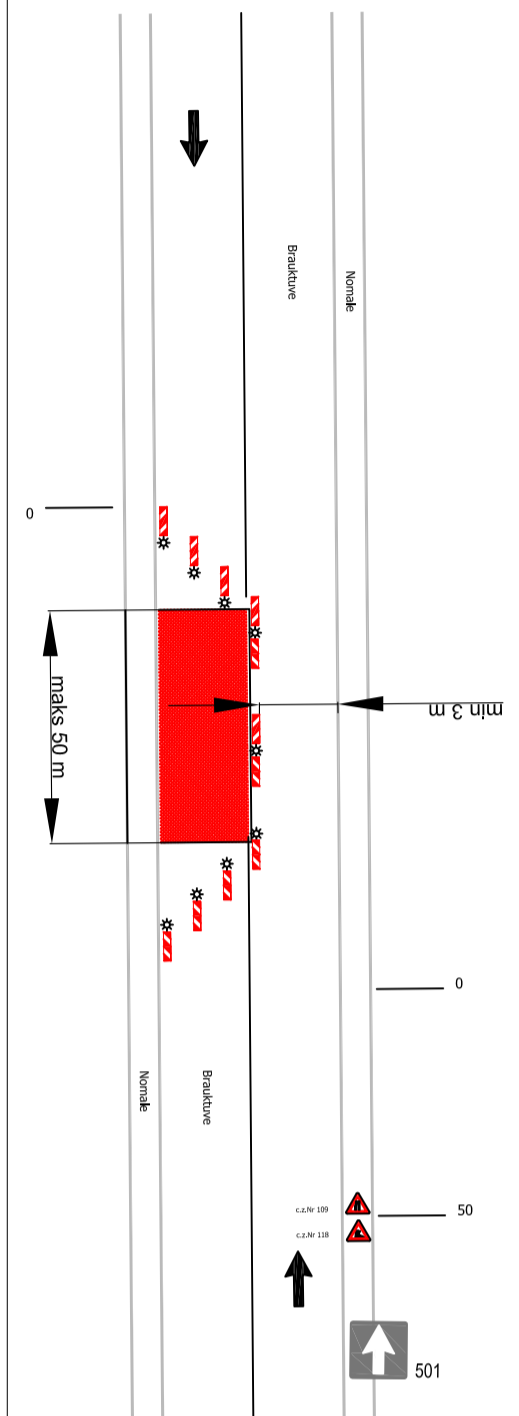

Shēma Nr. 1

<p>Šaava-ITV</p> <p>SIA "Šaava-ITV" Akmeņu ielā, 9 Rīga, LV-1016 Valsts reģistrācijas Nr. 40103129788 PVA Nr. LV10103129788 Vienība reģistrācijas Nr. 7312227, 7313303, PA Nr. 7311559 Būvniecības iekārtas Nr. 982048</p>		<p>Pasūtītājs SIA "Ceļu būvniecības sabiedrība "GATE""</p>		
<p>Objekts Kattakalns, Kazemtiģa iela</p>		Stadija	Marka	Lapas Nr.
<p>Sastādītāja S. Kazanovics 05.09.2017</p>		TP	GT	1
<p>Objekta tehnisko līdzekļu uzstādīšanas shēma</p>		<p>Mērogs: 1 : 750</p>		
<p>e-pasts: seņģeļš@rl.apollo.lv</p>				