




## Objekta novietojuma shēma

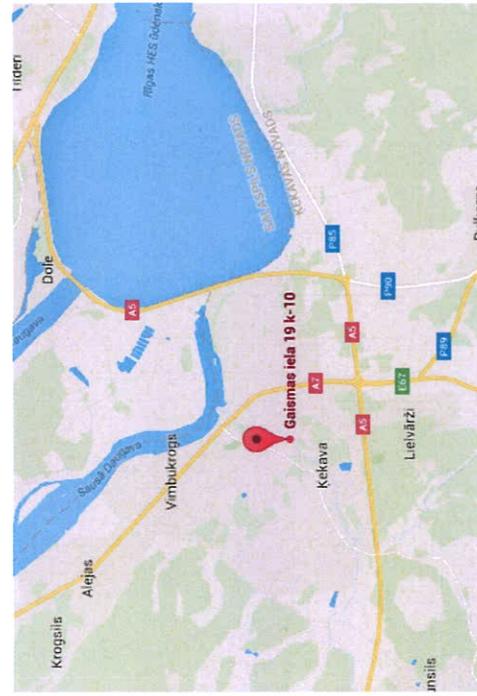

## Objekta novietojuma shēma

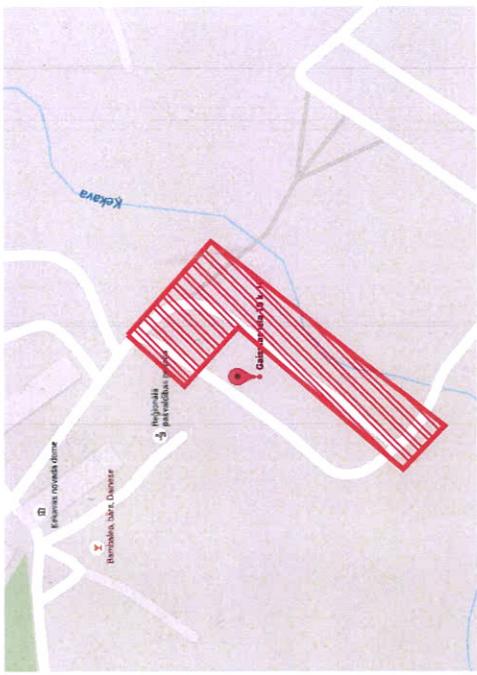

## Satiksmes organizācijas shēma

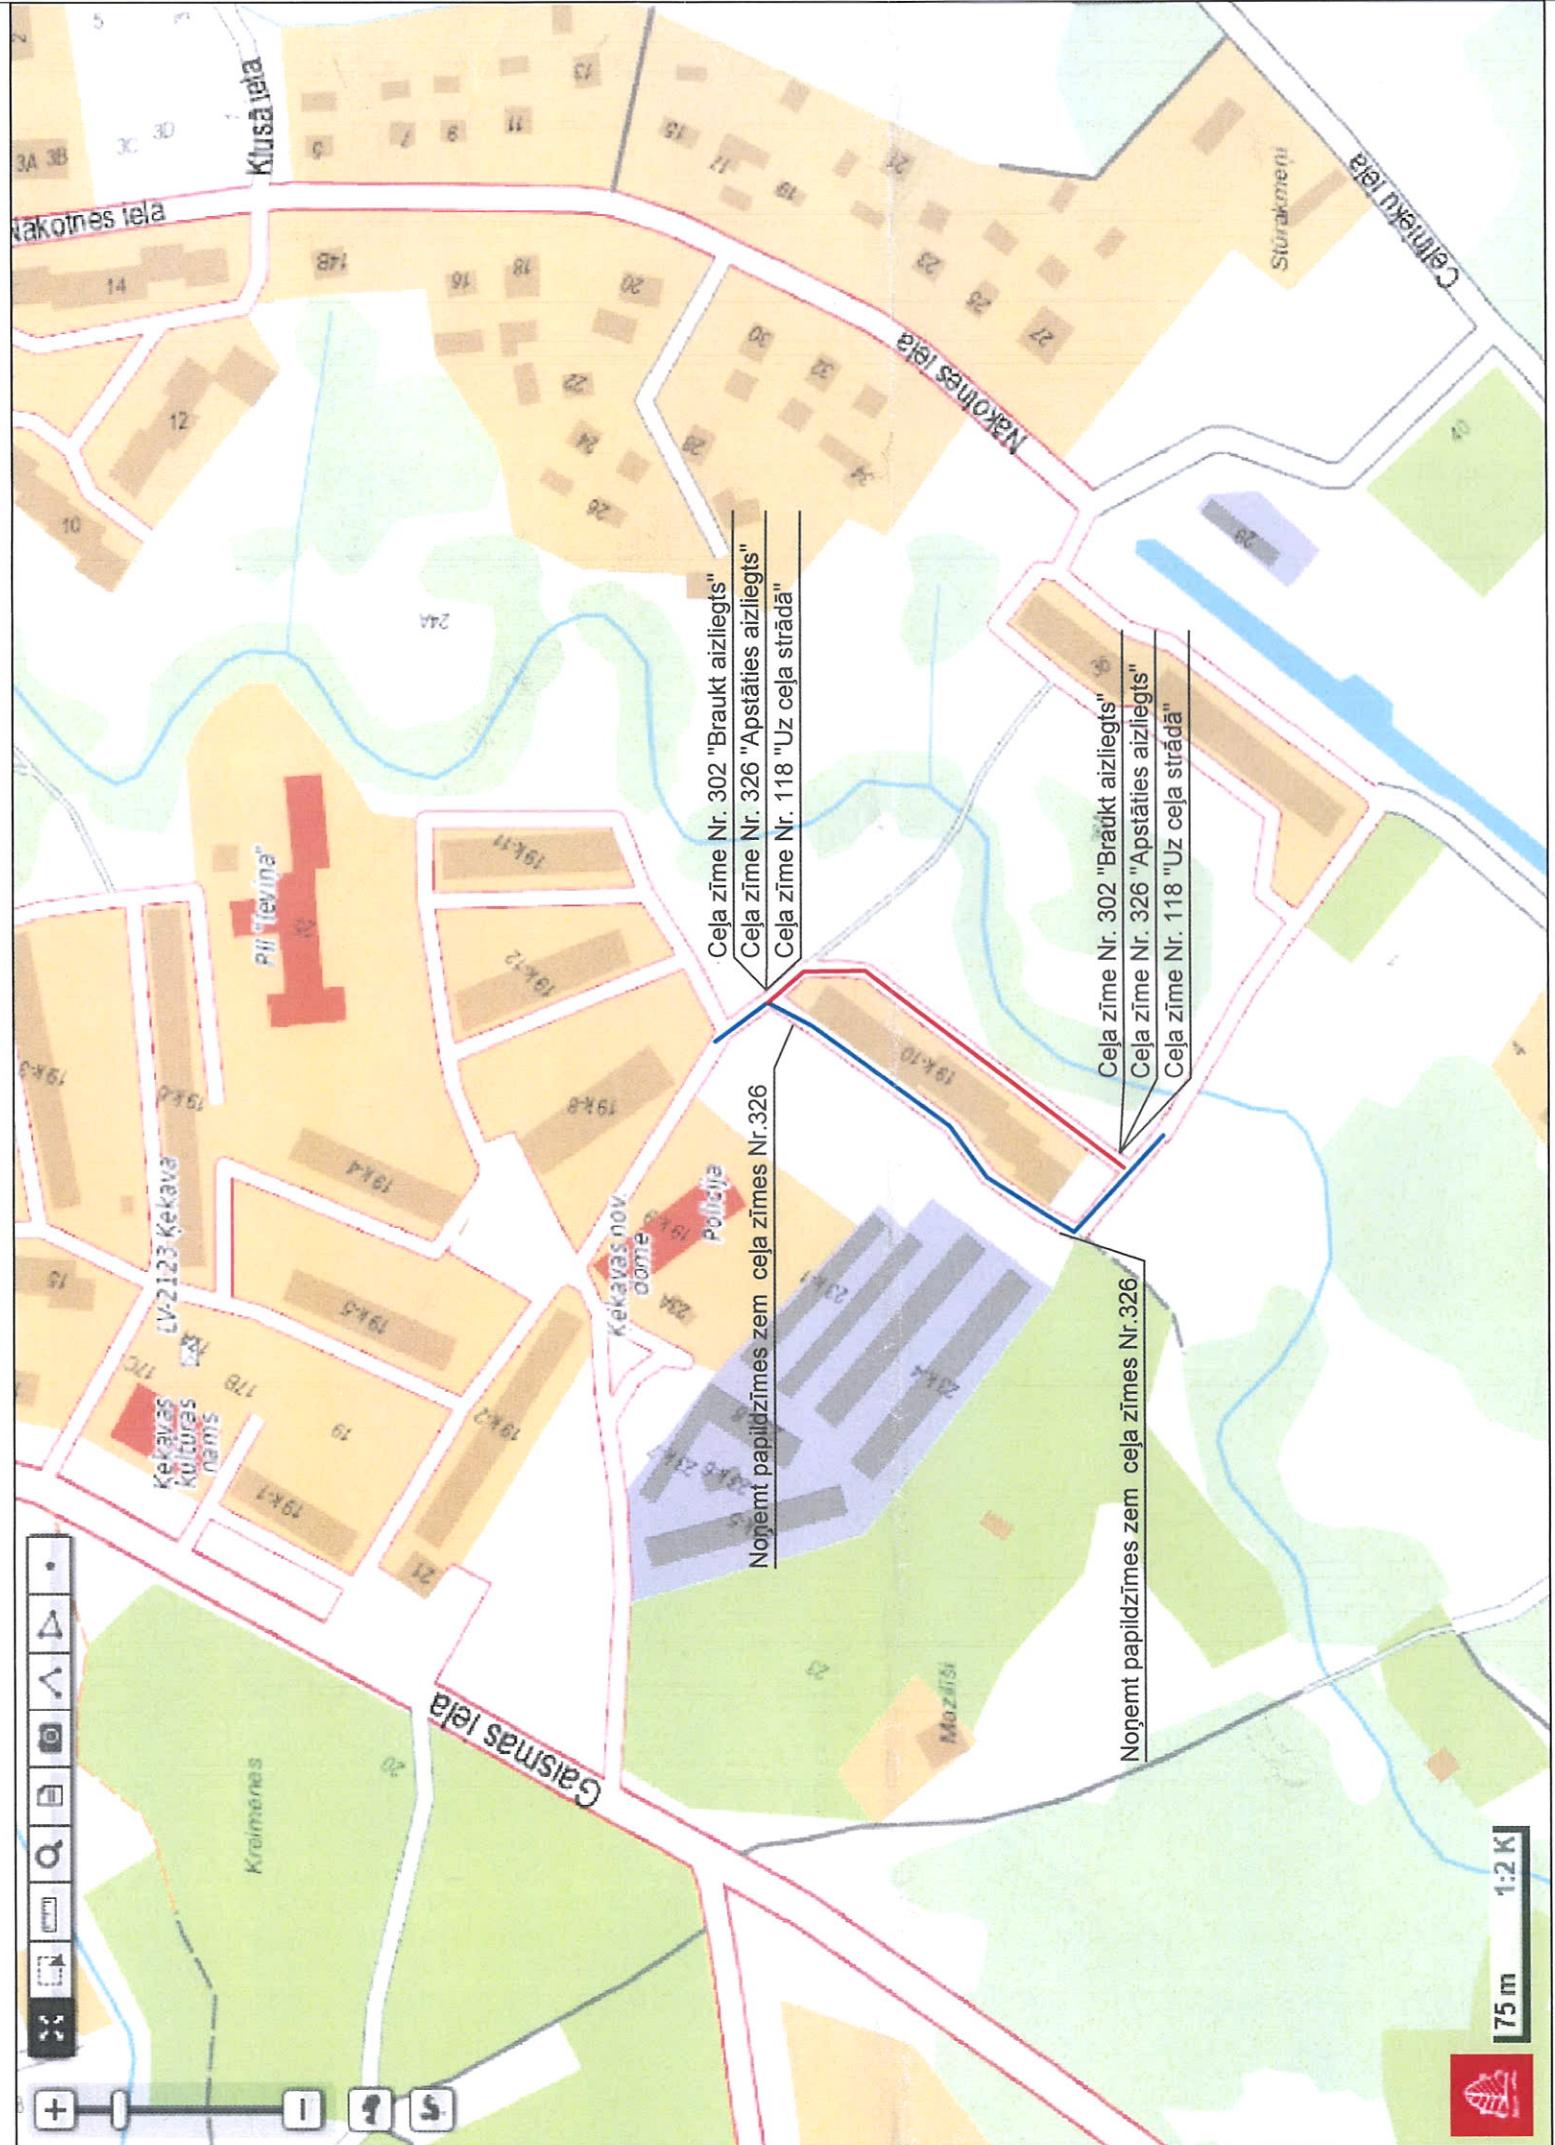

## Ceļa posms ar ierobežotu kustību

### Apbraucamais ceļš

*Sakāva no ūz  
Kekavas novada pašvaldības  
Ceļu uzraudzības speciālists  
A. Līcis, izstrādājis  
10.09.2017*

## SASKANOTS

Saskaņojums par satiksmes organizācijas tehnisko līdzekļu uzstādīšanu un novēršanu attiecīgs uz to izvietojuma - atbilstoši normatīvajiem aktiem caļu satiksmes drošības jomā. Ceļa zīmes izgatavot un uzstādīti atbilstoši standartam LV 77. VAS LATVIJAS VALSĒS ČEĻU BŪVĒTĀS ĪSTĀDĀJĀS RIGAS nodalas ceļu būvinženieris M. SIDOROVICS *M. S.*

Pasūtītājs	Kekavas novada pašvaldība NMR kods 90000048491
Būvobjekts	Gaismas iela 19k-9-1, Kekava, Kekavas pag., Kekavas nov., LV-2123

Būvuzņēmējs  
AS "Siguldas Būvmeistars" Reg. Nr. 40003047821

Izstrādāja  
Mārtiņš Ločmelis 26193332

Gaismas iela 19k-10, "Jaunā Kekava"  
Kekavas pag., Kekavas nov.,  
LV-2123

Būvdarbu vadītājs  
Mārtiņš Ločmelis 26193332

- Darba vietas aprīkojuma shēmas paskaidrojums:  
 1.Būvdarbi tiks veikti ielas posmā pie daudzdzīvokļu mājas Gaismas ielā 19k-10, "Jaunā Kekava", Kekavā.  
 2.Veicamajos darbos ietipst celā seguma remonts un ietiju atjaunošanas darbi.  
 3.Darbi tiks veikti sākot ar 2017. gada aprīļa mēnesi līdz 2017. gada 30. septembrim.  
 4.Apraukšanas ceļi pa daudzdzīvokļu ēkas Gaismas ielā 19k-10 otru pusī.  
 5.Luksofori - nav nepieciešami.  
 6.Satiksmes organizācijas izmaiņas pēc darba laika beigām netiek paredzētas.  
 7.Darbus veic AS "Siguldas Būvmeistars" Reg. Nr. 40003047821, Gāles iela 27, Sigulda, atbildīgais darbu vadītājs Mārtiņš Ločmelis sert.Nr. 20-7381, mob.tel.26193332  
 atbilstoši standartam LV-S77 prasībām.  
 8.Uz būvdarbu periodu uzstādāmās ceļa zīmes un vertikālie apzīmējumi izvietojami uz pagaidu stabiem.

- Piezīmes:  
 1.Satiksmes organizācijas shēma attēlota shematsiski.  
 2.Satiksmes organizācijas shēmas novietojums ir mainīgs. Gaismas ielas pārbūves pirmajā posmā satiksmes tiks organizēta pa apbraucamā ceļu neblīķot tiltu pār Kekavas upi.  
 3.Galvenie darba vietā lietotajam norobežojošiem un brīdinājumiem elementiem saskanā ar ministru kabineta 2001.gada 2. oktobra 1. oktobra 1. plielikuma noteikumiem Nr.421 un 2009.gada 5.maija 1. plielikuma noteikumiem Nr.394.  
 4.Celazīmes izgatavot un uzstādīti atbilstoši standarta LV-S77 prasībām.  
 5.Uz būvdarbu periodu uzstādāmās ceļa zīmes un vertikālie apzīmējumi izvietojami uz pagaidu stabiem.