

Satiksmes organizācijas shēma
ielas slēgšana

SASKAŅOTS

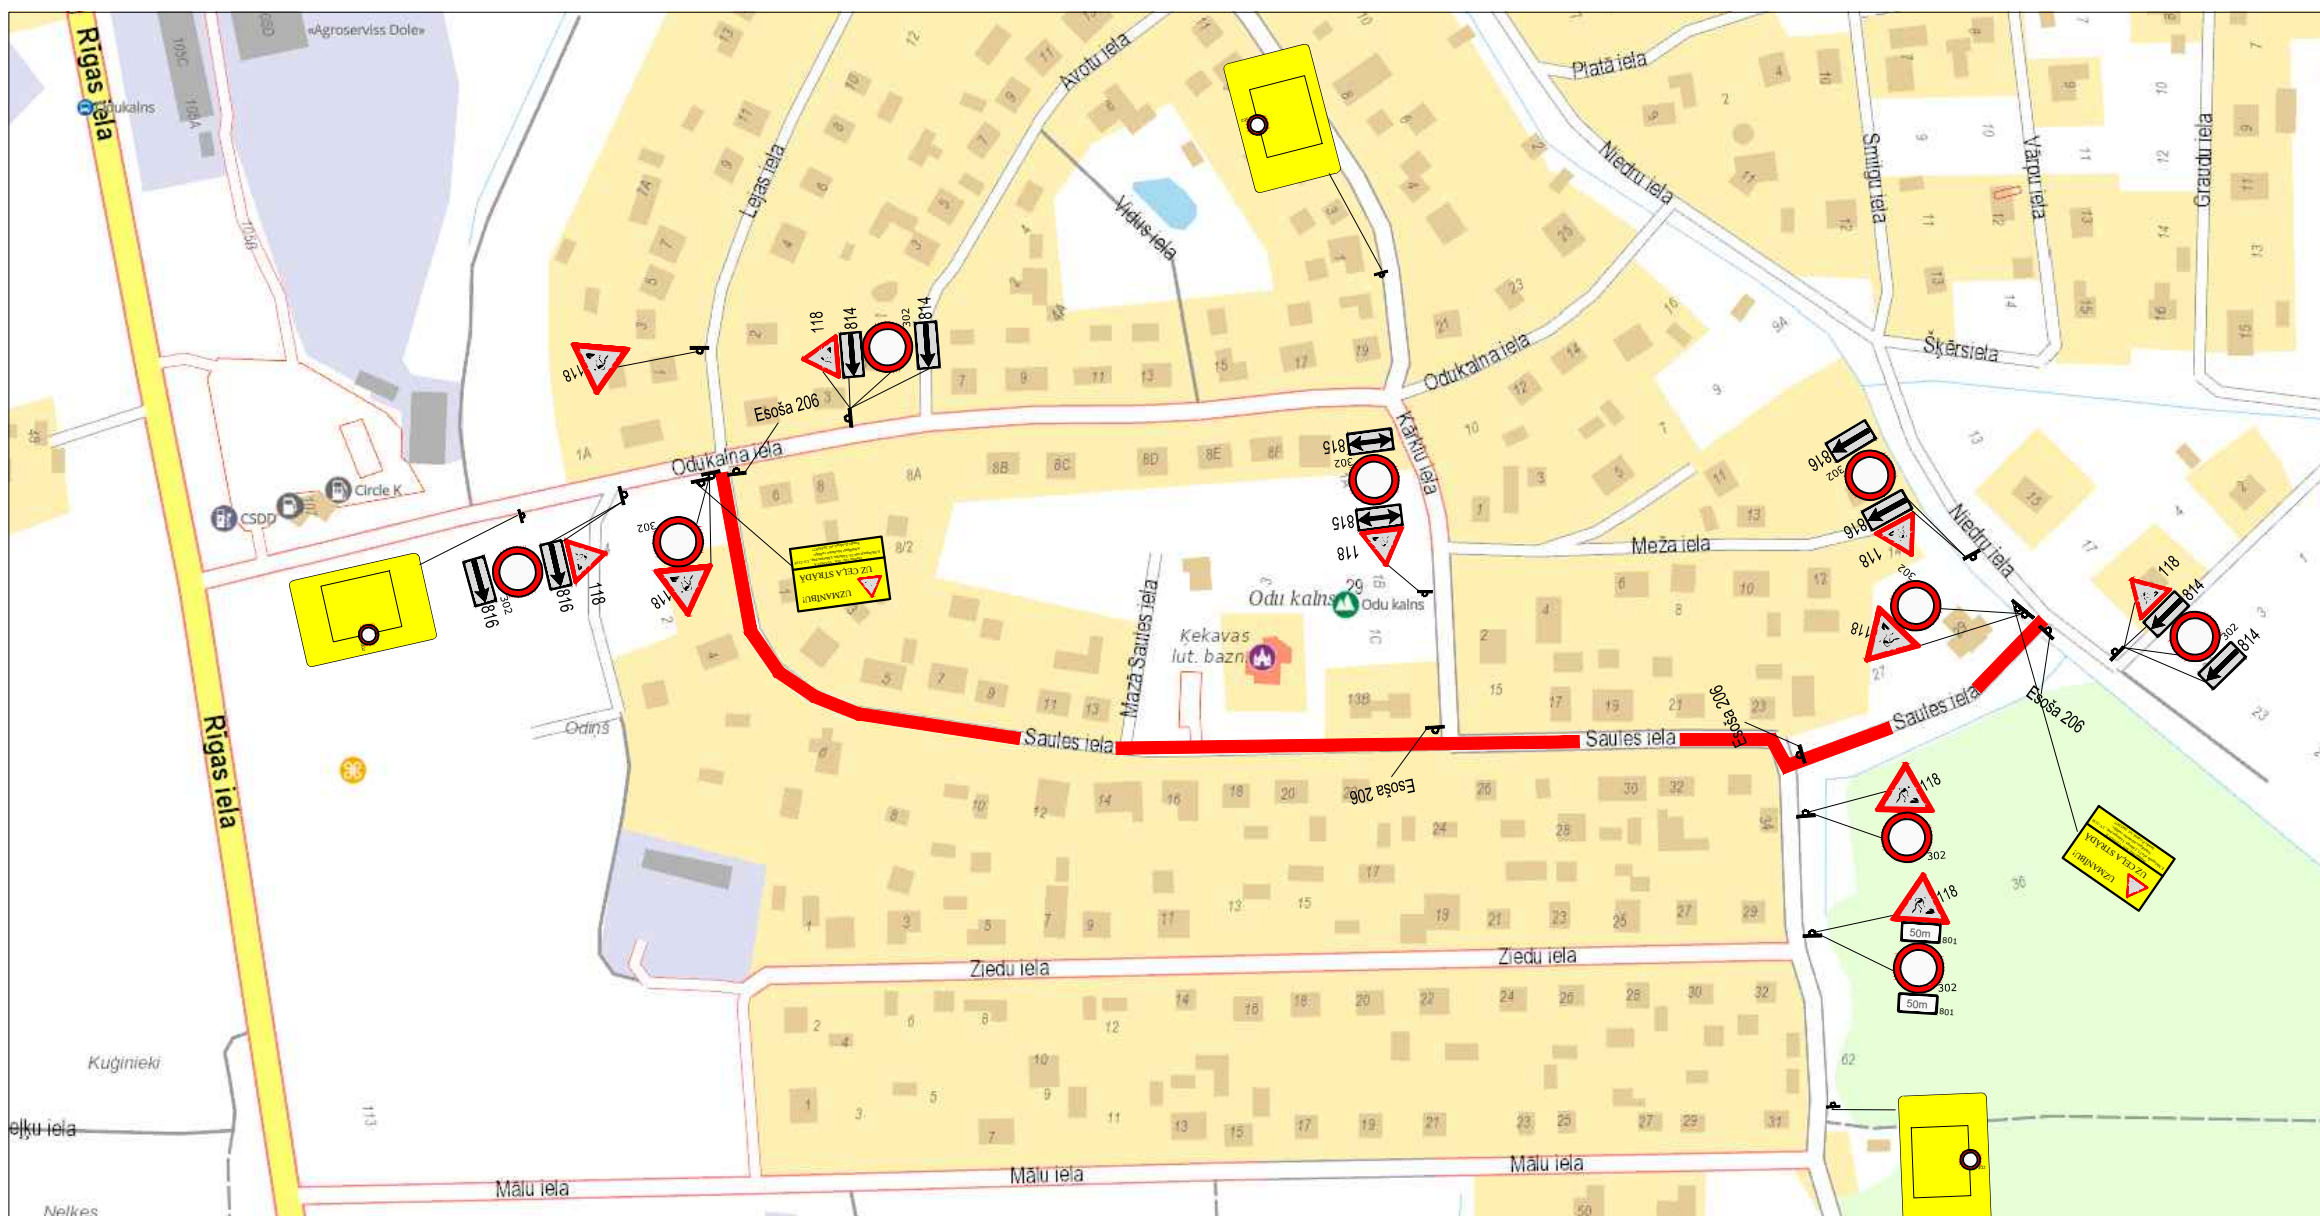
Saskaņojums par satiksmes organizācijas tehnisko līdzekļu uzstādīšanu un noņemšanu attiecas uz to izvietojuma atbilstību normatīvajiem aktiem ceļu satiksmes drošības jomā. Ceļa zīmes izgatavot un uzstādīt atbilstoši standartam LVS 77.

*Apbraucamo ceļu plakātos norādīt ielu nosaukumus pa kurām var apbraukt būvdarbu vietas.

VAS "Latvijas Valsts ceļi" Rīgas nodaļas ceļu būvzinieris
Ģirts Dubinskis



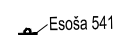
Dokuments parakstīts ar drošu elektronisko parakstu.

4.3.1/16942



Objekta atrašanās vieta

APZĪMĒJUMI:

-  - Pagaidu ceļa zīmes
-  - Izbūves posms
-  - esoša ceļa zīme

Piezīmes:

1. Shēmas Nr. 1 spēkā visu būvdarbu veikšanas laiku, t.sk.pēc darba laika un brīvdienās. Shēmas Nr. 1 uzstādīšanas un demontāžas datumu un laiku fiksēt būvdarbu žurnālā.
2. Shēmas Nr. 1 pielietot pēc vajadzības, uzstādīšanas piketāžu, kā arī uzstādīšanas un noņemšanas datumu un laiku fiksējot būvdarbu žurnālā.
3. Aprīkojumu izvietot atbilstoši MK noteikumu Nr. 421 "Noteikumi par darba vietu aprīkošanu uz ceļiem" prasībām.
4. Ceļa zīmes izgatavot un uzstādīt atbilstoši standarta LVS77 "Ceļa zīmes" prasībām.
5. Nodrošināt piebraukšanas iespējas iedzīvotājiem un operatīvajam transportam.
6. Nodrošināt drošu gājēju kustību min. 1,0m platumā, būvbedres norobežot ar signāllentām un palīgbarjerām.
7. Esošās ceļa zīmes nav paredzēts demontēt/aizklāt.
8. Ceļa zīmes Nr. 118+814/816 uzstādīt 25m pirms krustojuma, ja shēmā nav norādīts citādi.
9. Satiksmes organizācijas risinājums uzrādīts principiāli, pirms darbu sākuma izstrādājamas detalizētas satiksmes organizācijas un darba vietas aprīkojuma shēmas

OBJEKTS	Saules ielas pārbūve Odūkalnā, Ķekavas pagastā, Ķekavas novadā.
BŪVDARBU VEIKŠANAS LAIKS	07.12.2020.- 07.12.2021.
BŪVUZŅĒMĒJS	SIA „Vianova” E.Melngaiļa iela 25 Lēdurga, Lēdurgas pag., LV-2130 Vienotais reģ. Nr. 40103387753 Tālr.: 26453877
ATBILDĪGAIS BŪVDARBU VADĪTĀJS ATBILDĪGAIS PAR SATIKSMES ORGANIZĀCIJU	Sandis Zvidriņš, tel. 26453877
RASĒJUMS	Satiksmes organizācija būvdarbu laikā Shēma Nr. 1
IZSTRĀDĀJA	SIA "Vianova" būvdarbu vadītājs Sandis Zvidriņš