



Iespējamie ielu profili

Profils 1-1
M1:100

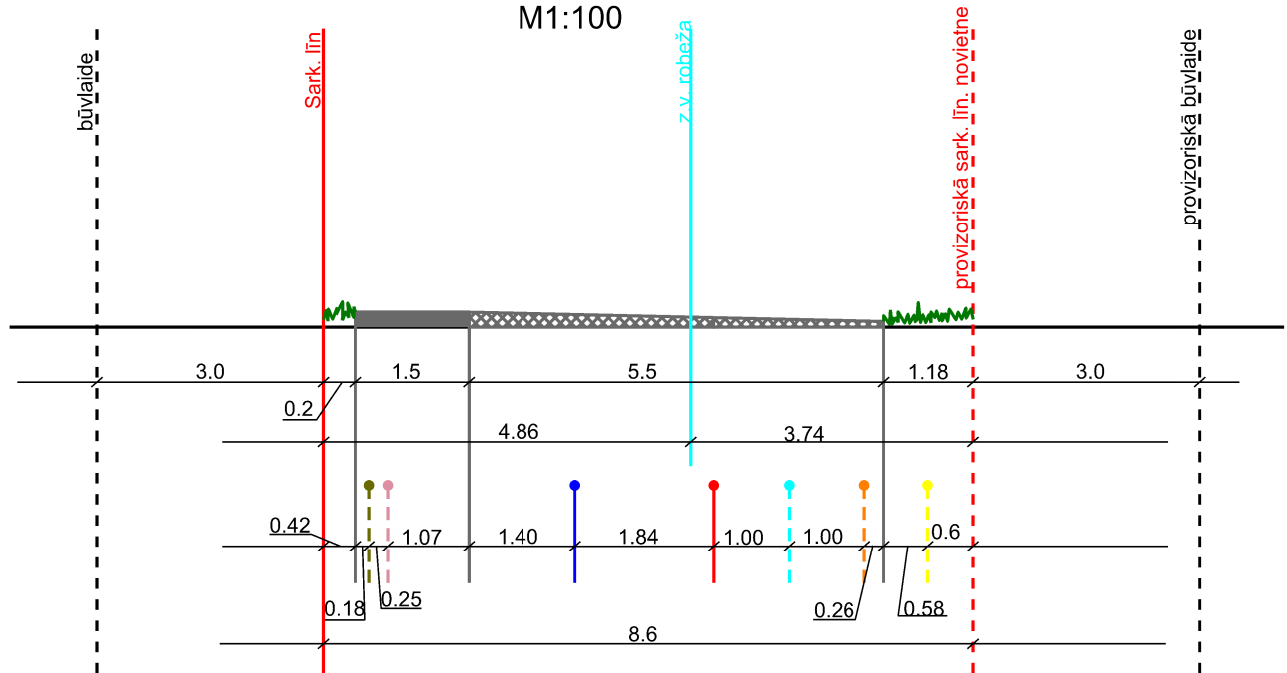

Profils 2-2
M 1:100

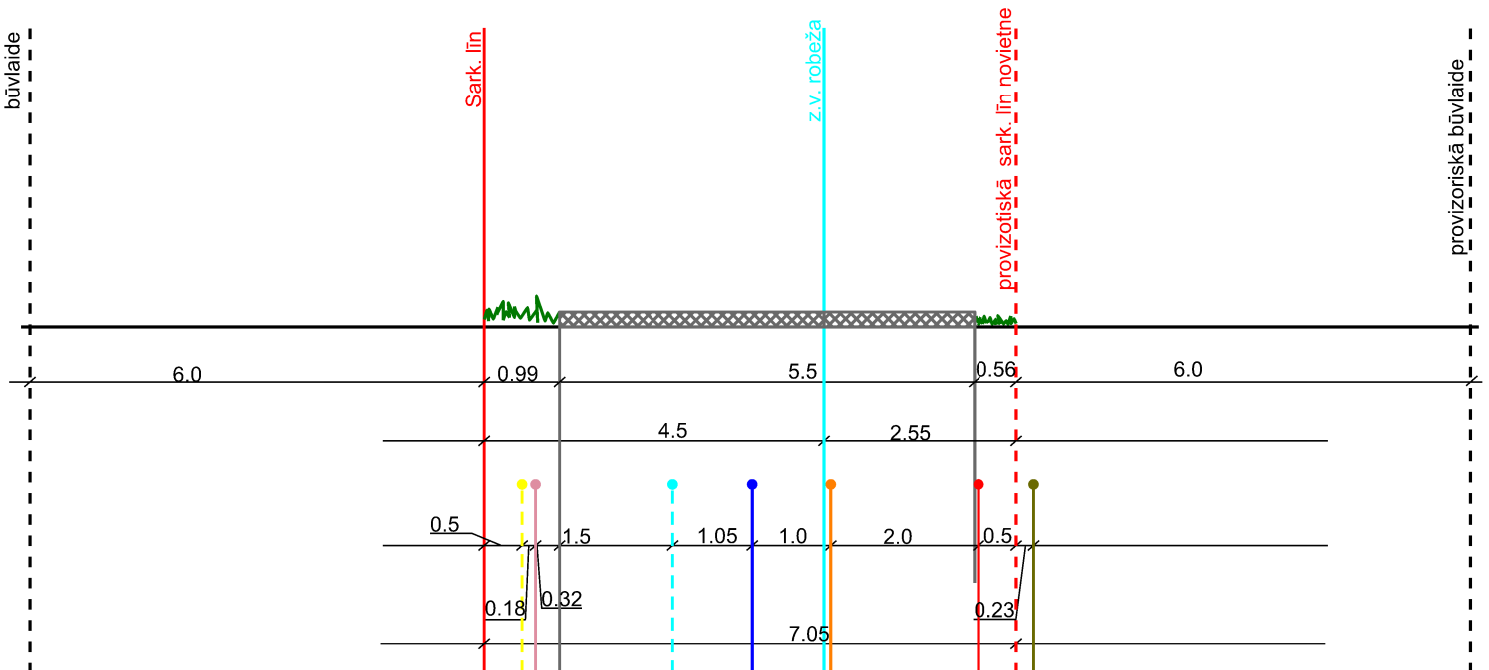

Apzīmējumi:

- | | | | | | |
|--|---|--|--|--|--|
| | Sarkanā līnija | | Brauktuve | | Esoša pazemes elektronisko sakaru līnija |
| | Iespējamā sarkanā līnija ārpus detaļplānojuma teritorijas | | Gājēju un velo ietve | | Esošs gāzes vads |
| | Esoša zemes vienības robeža (detaļplānojuma robeža) | | Esoša elektrisko kabeļu līnija | | Iespējamais ūdensvads |
| | Zaļā zona | | Iespējamā elektrisko kabeļu līnija | | Iespējamais kanalizācijas vads |
| | | | Esoša apgaismes elektrisko kabeļu līnija | | Esošs kanalizācijas spiedvads |
| | | | Iespējamā apgaismes elektrisko kabeļu līnija | | Iespējamā lietus ūdens navadīšanas sistēma |

IEVĒRĪBA!

Satiksmes infrastruktūras shēmas un ielu iespējamajiem profiliem ir informatīvs raksturs. Izskatādājot tehniskos būvprojektus ielai un citām inženierkomunikācijām tie var tikt precizēti un mainīti.