


ZEMES VIENĪBU APGRŪTINĀTĀS PLATĪBAS



Apgrūtinājuma klasifikācijas kods	7311041000	7312010101	7311090700	7312050602	7312050601	7312050300	7312050201	7312040100	7312040900	7313090100
Z.v. Nr.	Apgrūtinājumu platība ha									
1	0.00	0.03		0.01	0.01				0.00	0.08
2										0.02
3										0.03
4	0.06									0.04
5	0.04									0.08
6	0.11		0.04							0.01
7	0.01				0.00	0.01	0.00	0.02		
8					0.00	0.00	0.00	0.00		

Jaunveidojamo zemes vienību platības un kadastra apzīmējumi		
Z.v. Nr.	Platība (ha)	Kadastra apzīmējums
1	0.53	80700083627
2	0.25	80700083628
3	0.33	80700083629
4	0.35	80700083630
5	0.42	80700083631
6	1.44	80700083632
7	0.28	80700083633
8	0.01	80700083634
<b>3.61</b>		

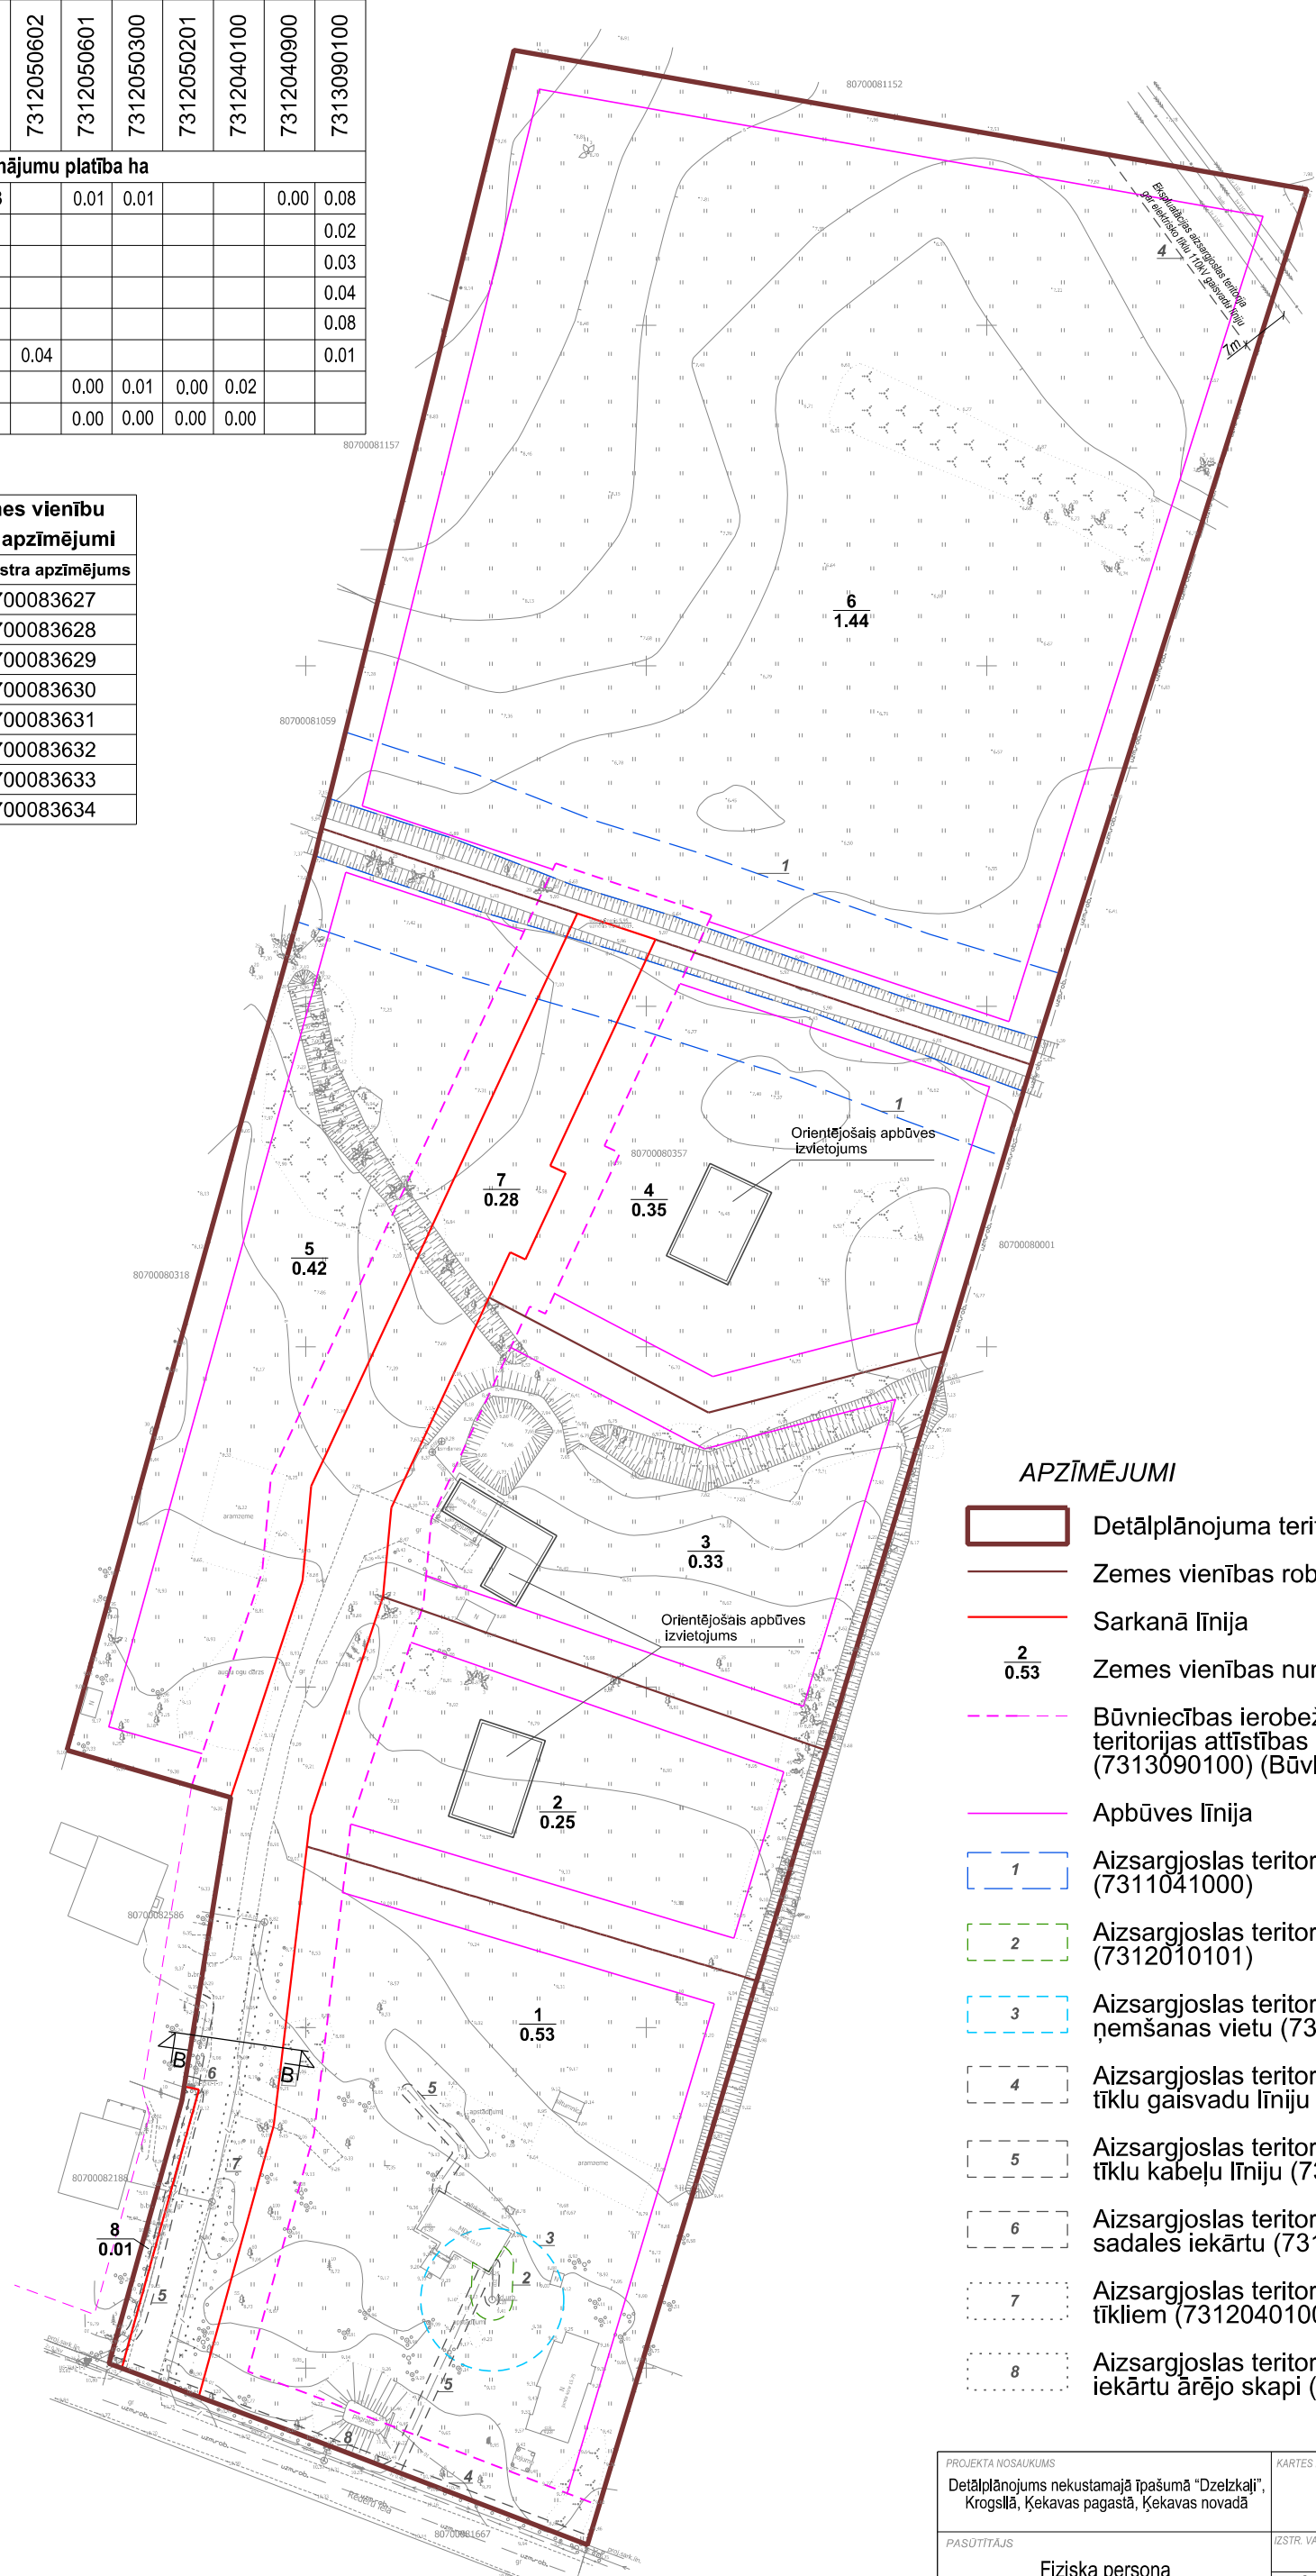

APZĪMĒJUMI

- Detālplānojuma teritorijas robeža
- Zemes vienības robeža
- Sarkanā līnija
- Zemes vienības numurs, platība (ha)
- Būvniecības ierobežojumu teritorija, kas noteikta teritorijas attīstības plānošanas dokumentā (7313090100) (Būvlaide) / -" ārpus DPL teritorijas
- Apbūves līnija
- Aizsargjoslas teritorija gar novadgrāvi (7311041000)
- Aizsargjoslas teritorija gar ūdensvadu (7312010101)
- Aizsargjoslas teritorija ap pazemes ūdens ņemšanas vietu (7311090700)
- Aizsargjoslas teritorija gar 110 kV, 0.4 kV elektrisko tīklu gaisvadu līniju (7312050602, 7312050601)
- Aizsargjoslas teritorija gar pazemes elektrisko tīklu kabeļu līniju (7312050300)
- Aizsargjoslas teritorija ap elektrisko tīklu sadales iekārtu (7312050201)
- Aizsargjoslas teritorija gar pazemes sakaru tīkliem (7312040100)
- Aizsargjoslas teritorija ap elektronisko sakaru iekārtu ārējo skapi (7312040900)

Piezīmes:  
 1) Topogrāfiskais plāns sagatavots uz SIA "G-BERGS" (reģ. Nr. 43603020112) 03.04.2019.veiktā uzmērījuma plāna M 1:500 Latvijas normālā augstuma sistēmā (LAS-2000,5), koordinātu sistēma LKS 92;  
 2) SIA "G-BERGS" topogrāfiskais plāns 23.05.2019. ievadīts pašvaldības ADTI datu bāzē. Uzmērījums 8070 TP 187162.  
 3) Mēroga koeficients 0.999604.

PROJEKTA NOSAUKUMS	KARTES NOSAUKUMS	KARTE NR.
Detālplānojums nekustamajā īpašumā "Dzelzkalji", Krogslā, Ķekavas pagastā, Ķekavas novadā	APGRŪTINĀJUMI	2
PASŪTĪTĀJS	IZSTR. VAD. NO PAŠV. PUSES	MĒROGS
Fiziska persona	A. Lācis	1: 1000
	IZSTRĀDĀJA	
	P. Grants	
IZSTRĀDĀTĀJS		DATUMS
	+ 371 29209638 birojs@planosana.lv www.planosana.lv	12.11. 2020.