


Esošas zemes vienības	
Kadastra apzīmējums	Platība
8070 004 0011	0,6500 ha
KOPĀ:	0,6500 ha

ZEMES VIENĪBAS SHĒMA PIRMS PROJEKTA


ZEMES VIENĪBAS SHĒMA PĒC PROJEKTA

ZEMES VIENĪBAS IZVIETOJUMA SHĒMA

Projektētās zemes vienības				Aprūtinājumi	
Nr.	Kadastra apzīmējums	Platības no esošajām zemes vienībām	Platība ha	Kārtas NR.	Klasifikācijas kods
1.	80700040450	0.1140 ha no 80700040011	0.1140 ha	1	7313090100
2.	80700040451	0.1140 ha no 80700040011	0.1140 ha	1	7313090100
3.	80700040452	0.1140 ha no 80700040011	0.1140 ha	1	7313090100
4.	80700040453	0.1209 ha no 80700040011	0.1209 ha	1	7313090100
5.	80700040454	0.1373 ha no 80700040011	0.1373 ha	2	7312030100
6.	80700040455	0,0498 ha no 80070021726	0,0498 ha	2 3 4 5	7312030100 7312080101 7312010300 7312050201

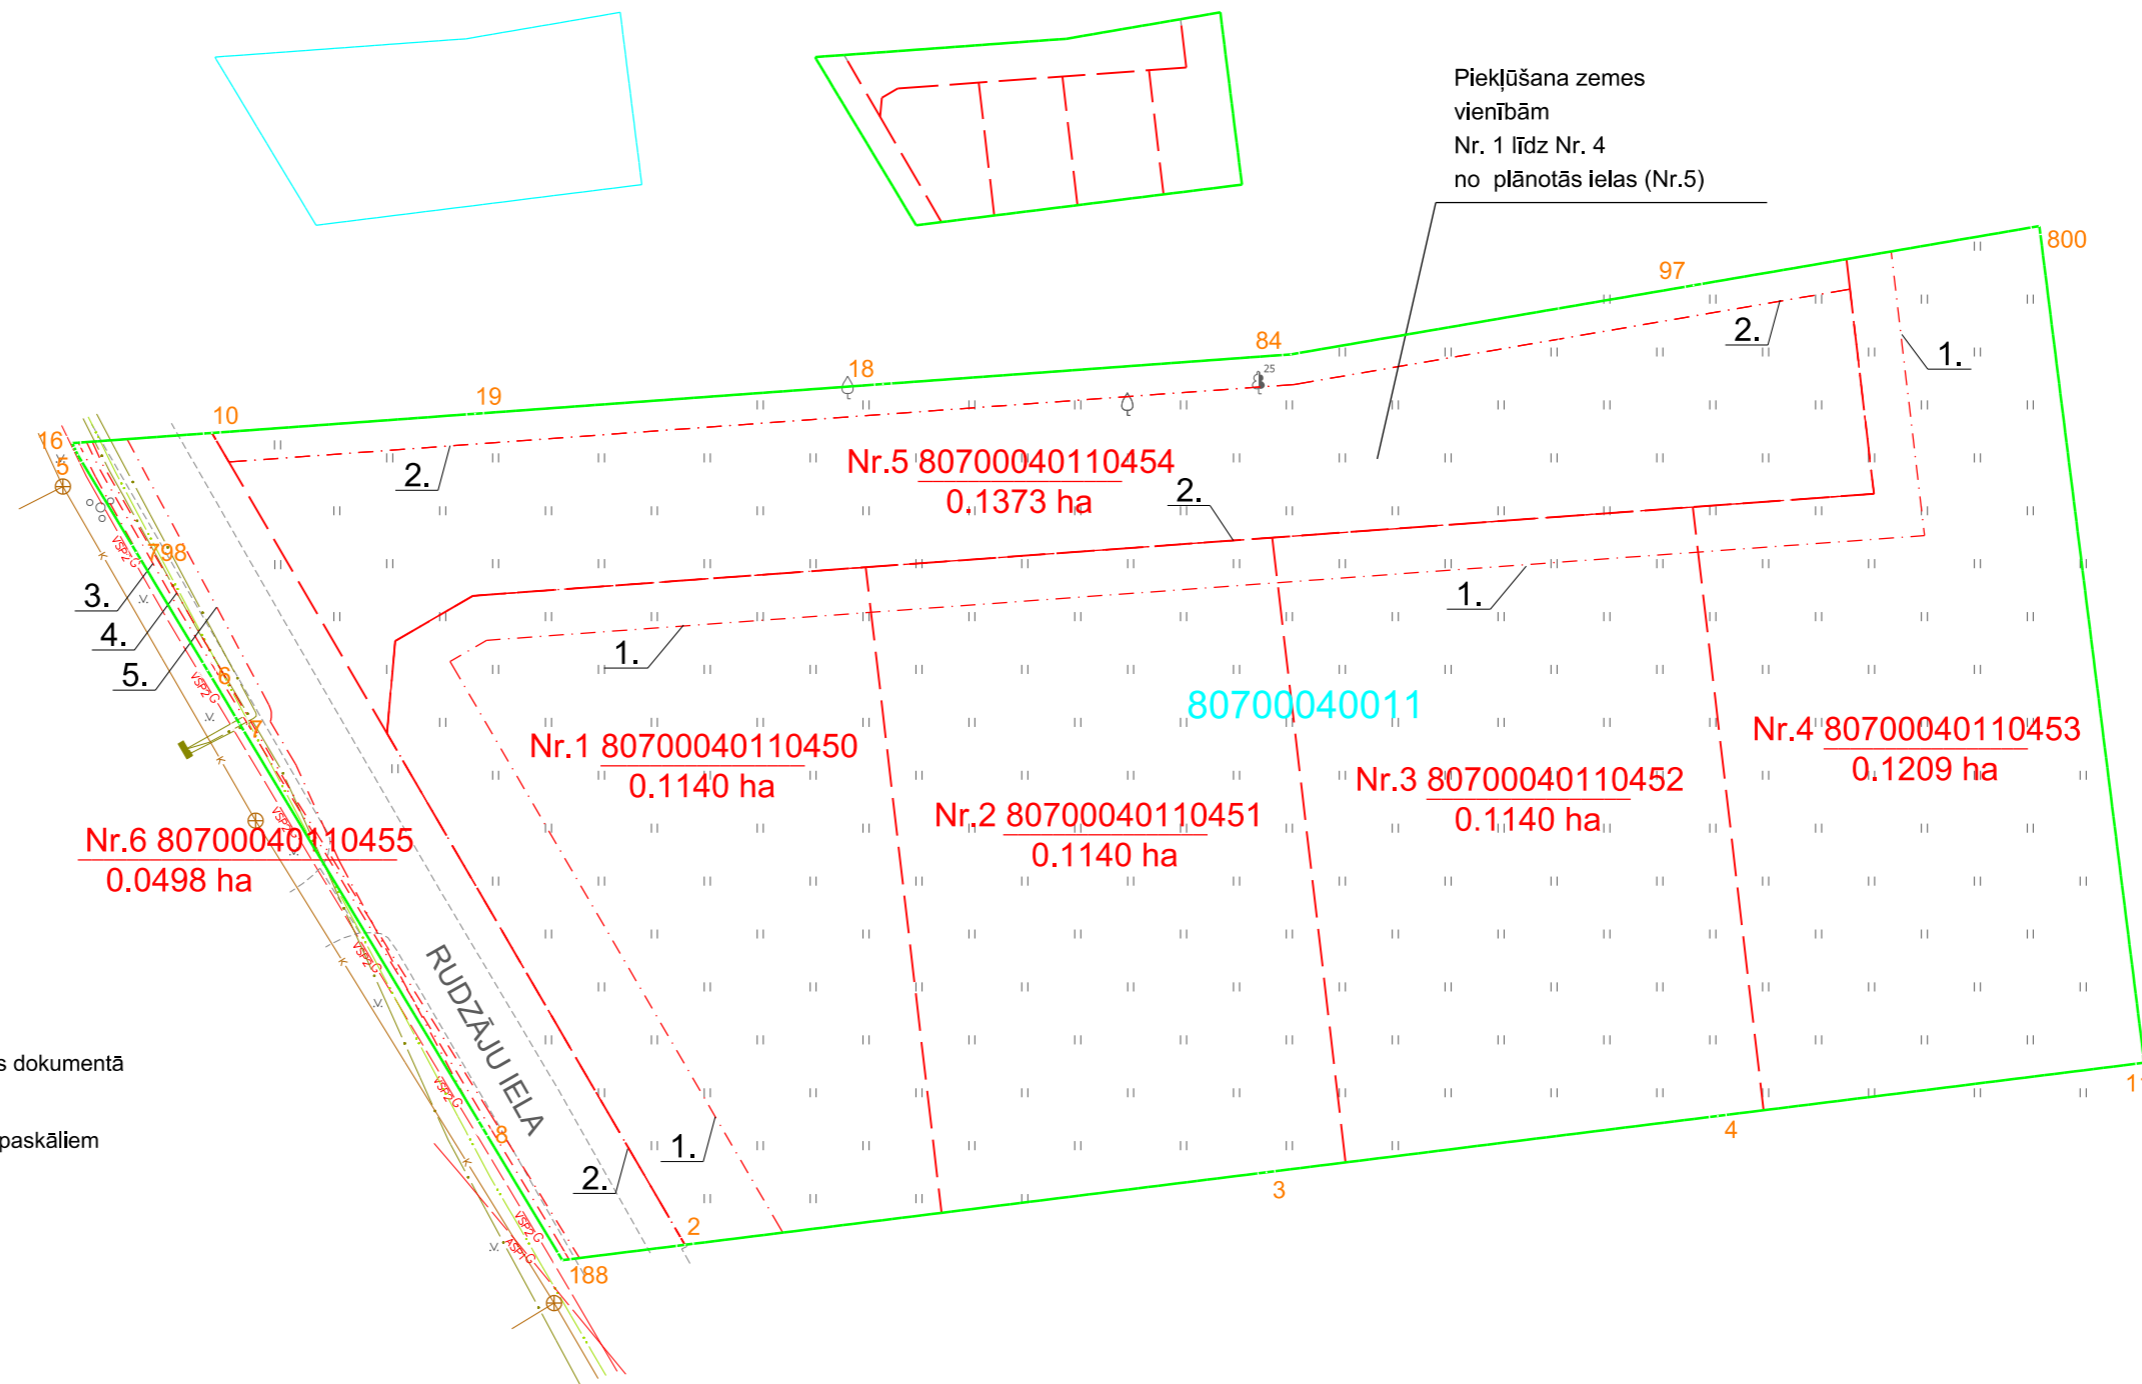

Pieķūšana zemes vienībām
Nr. 1 līdz Nr. 4
no plānotās ielas (Nr.5)

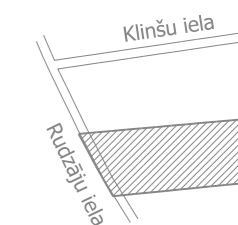

MDC Mērcniecības Datu Centrs
Pārbaudīts un reģistrēts pašvaldības ADTI datu bāzē ar Nr. **DP 226280**
2021.gada 13.decembrī
Tālrunis: +371 67496833 e-pasts: infodata@mdc.lv www.mdc.lv www.topografija.lv

- 7313090100- būvniecības ierobežojumu teritorija, kas noteikta teritorijas attīstības plānošanas dokumentā
- 7312030100- ekspluatācijas aizsargjoslas teritorija gar ielu vai ceļu – sarkanā līnija
- 7312080101- ekspluatācijas aizsargjoslas teritorija gar gāzesvadu ar spiedienu līdz 0,4 megapaskāliem
- 7312010300- ekspluatācijas aizsargjoslas teritorija gar pašteces kanalizācijas vadu
- 7312050201- ekspluatācijas aizsargjoslas teritorija gar elektrisko tīklu kabeļu līniju

Apzīmējumi:

- projektētās teritorijas robeža
- - - - - projektēto zemes vienību robežas
- Nr.1
0.1140 ha projektētās zemes vienības numurs, kadastra apzīmējums un platība
- 80700040011 zemes vienības kadastra apzīmējums
- esošās zemes vienības robežas/ robežpunkti
- - - - - nekustamā īpašuma objekta aprūtinājuma robeža

PROJEKTS:
ĶEKAVAS NOVADA, RĀMAVAS CIEMA NEKUSTAMĀ ĪPAŠUMA
"OLEKTES" ZEMES VIENĪBAS AR KADAstra
APZĪMĒJUMU 80700040011 DETĀLPLĀNOJUMS

PASŪTĪTĀJS:
SIA "RD MEDIA"

IZSTRĀDĀTĀJS:
 **REGIONĀLIE PROJEKTI**
SIA "Reģionālie projekti"
Rūpniecības iela 32b-501
Latvija, Rīga, LV 1045
Tālrunis: +371 67320809
birojs@rp.lv

	Datums	Paraksts
Projekta vadītājs	T.Skuja	
Grafisko daļu izstrādāja	I.Narbutis	
Zemes ierīkotāja (sertif. nr. AA-000000040) (01.12.2010.- 30.11.2020.)	I.Lilla	

Apliecinu, ka zemes ierīcības projekts izstrādāts atbilstoši normatīvo aktu prasībām, kas regulē zemes ierīcības projekta izstrādi I.Lilla

Zemes ierīcības darbu plāns izstrādāts izmantojot 2007. gada sagatavoto zemes vienības robežu, sliekšņa un aprūtinājumu plānu.
Reģistrēts Valsts zemes dienestā 30.10.2007. gadā

ZEMES IERĪCĪBAS DARBU PLĀNS MĒROGS 1:500	LAPA 4
	LAPAS 4