
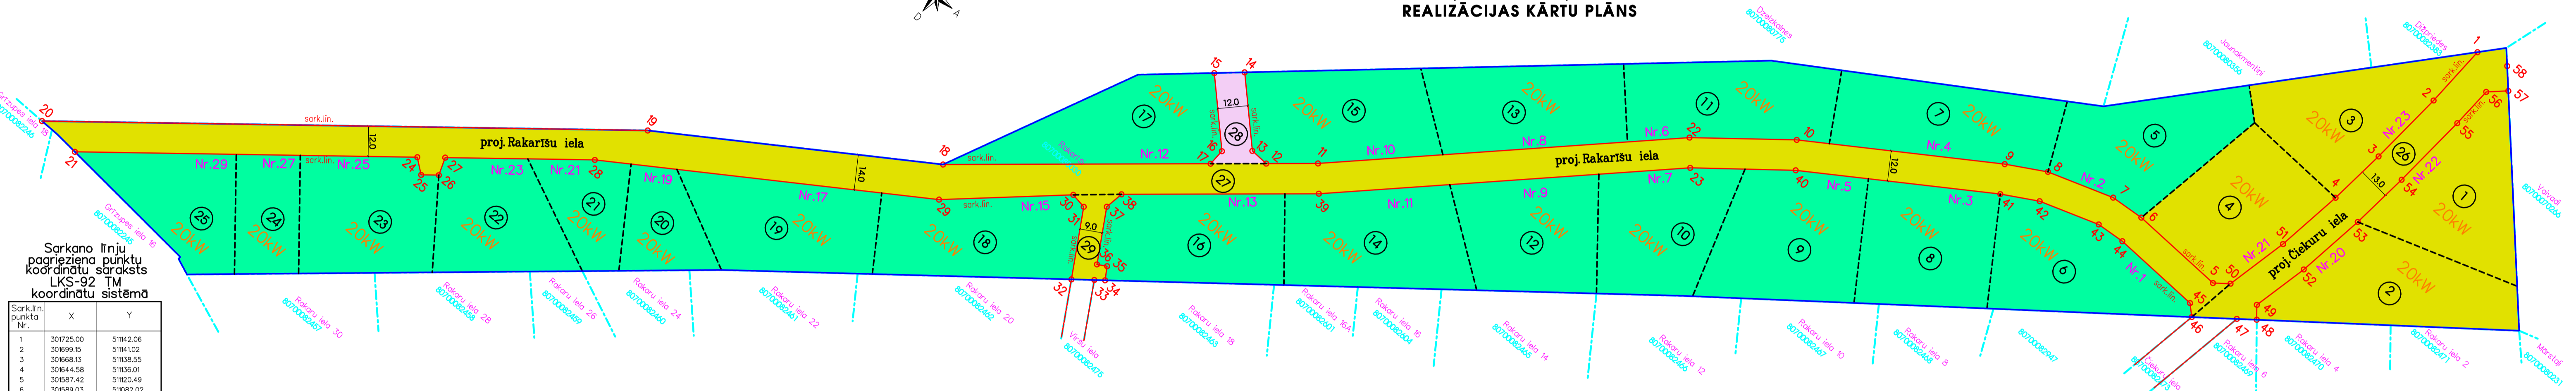


**SARKANĀS LĪNIJAS, ADRESĀCIJAS PRIEKŠLIKUMS
ELEKTROENERĢIJAS PATĒRIŅA SLODZES SHĒMA
REALIZĀCIJAS KĀRTU PLĀNS**

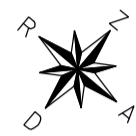

Sarkano līniju
pagriezienu punktu
koordinātu saraksts
LKS-92 TM
koordinātu sistēmā

Sark.līn. punkta Nr.	X	Y
1	301725.00	51142.06
2	301699.15	51141.02
3	301668.13	51138.55
4	301644.58	51136.01
5	301687.42	51120.49
6	301589.03	51082.22
7	301687.91	51068.37
8	301579.08	51041.97
9	301570.41	51026.85
10	301524.71	51007.46
11	301395.44	51087.93
12	301382.18	51080.21
13	301382.51	51074.76
14	301404.41	51072.42
15	301396.45	51073.36
16	301374.67	51075.59
17	301367.94	51075.34
18	301299.48	51074.22
19	301234.48	51065.76
20	301282.83	51049.21
21	301081.88	51043.06
22	301498.07	51094.27
23	301489.05	51092.20
24	30187.60	51054.51
25	30163.20	51054.19
26	30187.62	51055.63
27	30174.58	51055.10
28	301212.04	510597.18
29	301287.79	51071.93
30	301323.49	51071.53
31	301322.52	51071.76
32	301297.33	51072.48
33	301302.99	51079.61
34	301305.66	51078.97
35	30130.44	51079.97
36	301308.38	51076.45
37	301328.41	51074.74
38	301335.95	51076.04
39	301386.45	510825.88
40	301515.23	510964.89
41	301560.18	511033.15
42	301568.08	511046.91
43	301576.07	511070.80
44	301577.01	511082.26
45	301575.49	51118.60
46	301571.70	51122.69
47	301582.61	51136.85
48	301587.44	51143.32
49	301591.99	51139.37
50	301591.71	51125.96
51	301617.14	51131.83
52	30164.70	51144.61
53	301642.91	51148.90
54	301666.91	51151.49
55	301698.31	51153.99
56	301715.16	51154.82
57	301721.11	51161.29
58	301728.38	51164.61
59		
60		

Nr.	Plānoto zemes vienību adresācijas (nosaukumu) priekšlikums	Platība kv.m.
1	Čiekuru iela 22, Krogstils, Ķekavas pag., Ķekavas nov.	2593
2	Čiekuru iela 20, Krogstils, Ķekavas pag., Ķekavas nov.	2748
3	Čiekuru iela 23, Krogstils, Ķekavas pag., Ķekavas nov.	2501
4	Čiekuru iela 21, Krogstils, Ķekavas pag., Ķekavas nov.	2537
5	Rakarišu iela 2, Krogstils, Ķekavas pag., Ķekavas nov.	2559
6	Rakarišu iela 1, Krogstils, Ķekavas pag., Ķekavas nov.	2503
7	Rakarišu iela 4, Krogstils, Ķekavas pag., Ķekavas nov.	2554
8	Rakarišu iela 3, Krogstils, Ķekavas pag., Ķekavas nov.	2510
9	Rakarišu iela 5, Krogstils, Ķekavas pag., Ķekavas nov.	2887
10	Rakarišu iela 7, Krogstils, Ķekavas pag., Ķekavas nov.	2381
11	Rakarišu iela 6, Krogstils, Ķekavas pag., Ķekavas nov.	2534
12	Rakarišu iela 9, Krogstils, Ķekavas pag., Ķekavas nov.	2386
13	Rakarišu iela 8, Krogstils, Ķekavas pag., Ķekavas nov.	2523
14	Rakarišu iela 11, Krogstils, Ķekavas pag., Ķekavas nov.	2754
15	Rakarišu iela 10, Krogstils, Ķekavas pag., Ķekavas nov.	2601
16	Rakarišu iela 13, Krogstils, Ķekavas pag., Ķekavas nov.	2512
17	Rakarišu iela 12, Krogstils, Ķekavas pag., Ķekavas nov.	2501
18	Rakarišu iela 15, Krogstils, Ķekavas pag., Ķekavas nov.	2528
19	Rakarišu iela 17, Krogstils, Ķekavas pag., Ķekavas nov.	2505
20	Rakarišu iela 19, Krogstils, Ķekavas pag., Ķekavas nov.	1205
21	Rakarišu iela 21, Krogstils, Ķekavas pag., Ķekavas nov.	1214
22	Rakarišu iela 23, Krogstils, Ķekavas pag., Ķekavas nov.	2121
23	Rakarišu iela 25, Krogstils, Ķekavas pag., Ķekavas nov.	2452
24	Rakarišu iela 27, Krogstils, Ķekavas pag., Ķekavas nov.	1200
25	Rakarišu iela 29, Krogstils, Ķekavas pag., Ķekavas nov.	1896
26	"Čiekuru iela", Krogstils, Ķekavas pag., Ķekavas nov.	2064
27	"Rakarišu iela", Krogstils, Ķekavas pag., Ķekavas nov.	10853
28	"Mētrāju iela", Krogstils, Ķekavas pag., Ķekavas nov.	461
29	"Vīru iela", Krogstils, Ķekavas pag., Ķekavas nov.	357

PIEŅĒMTIE APZĪMĒJUMI:

- (blue line) — detālplānojuma teritorijas robeža
- - - (dashed red line) - - - proj. apbāves zemes vienību robežlīnija
- 1 (circle with 1) - - - proj. zemes vienības Nr.
- o 1 (circle with 1) - - - sarkanās līnijas pagriezienu punkts un kārtas Nr.
- 20kW (text) - - - orientējošā elektroenerģijas patēriņa slodze



MDC
 Dati ievadīti pašvaldības ADTI datu bāzē.
 Uzņēmējums reģistrēts ar Nr.
8070 DP 203001
 2020.gada 7.jūlijā
 SIA "Mēriemcības Datu Centrs" Limbažu iela 9 - 486, Rīga, LV-1005
 Tel.: +371 67499333 Fakss: +371 67387453 e-pasts: info@mdc.lv www.mdc.lv www.kopografija.lv

Projektētājs: SIA DAMSĪJAS reģ.Nr. 40003875540 Brīvības gatve 221 - 1, Rīga, LV-1039 Tāl:29103226	DETĀLPLĀNOJUMS ĶEKAVAS NOVADS, ĶEKAVAS PAGASTS, KROGSTILS, "RAKARIŠI" (kad.nr.80700080030)
Pasūtītājs: SIA "PK Meža"	Rasējums: SARKANĀS LĪNIJAS, ADRESĀCIJAS PRIEKŠLIKUMS ELEKTROENERĢIJAS PATĒRIŅA SLODZES SHĒMA REALIZĀCIJAS KĀRTU PLĀNS
Arhitekts: D.Griķe	Mērogs: 1:1500
Izstrādātājs: J.Vellands	Nozare: DP-3
sertifikāta Nr.AA0024, izdots 30.12.2009., derīgs līdz 29.12.2024.	Datums: 08.07.2020
	Lapa: 3