


ESOŠAIS ZĀLĪTES IELAS ŠĶĒRSPROFILS
GRIEZUMS 1 - 1

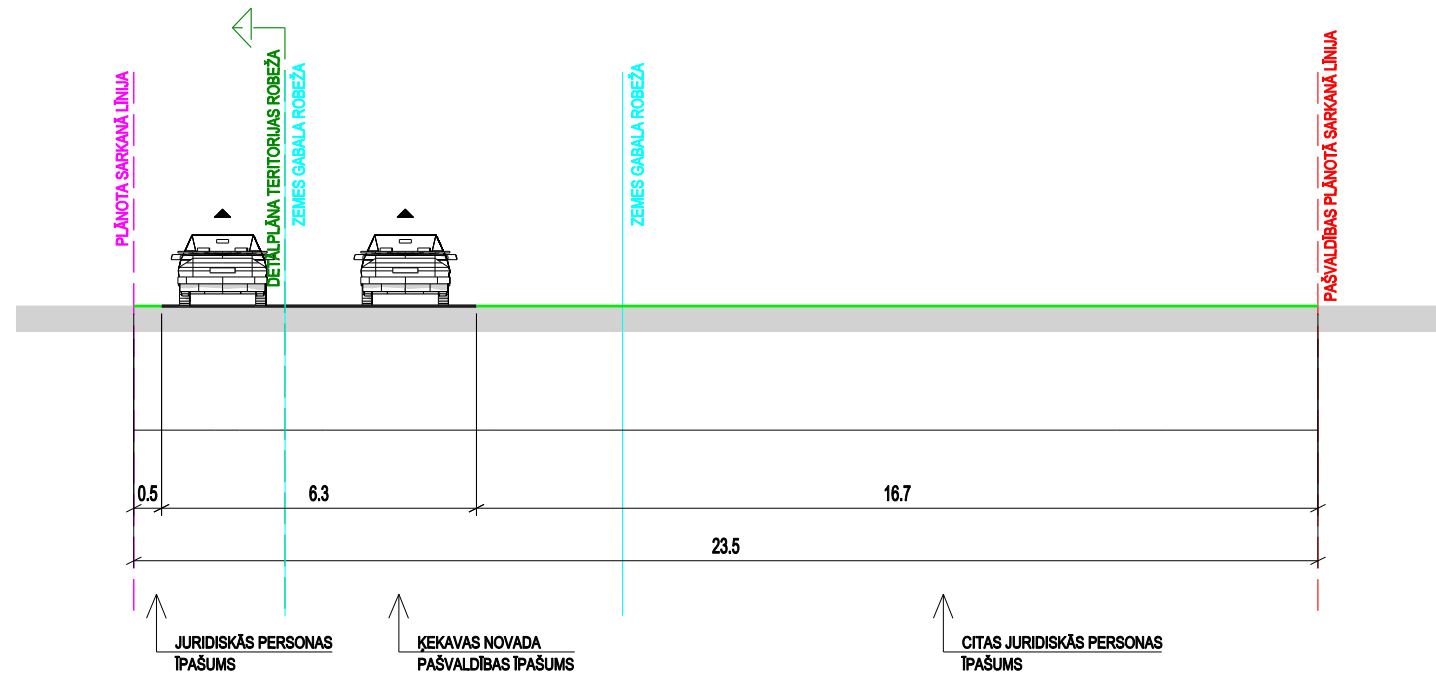


IELAS ŠĶĒRSPROFILI

M 1:150

APZĪMĒJUMI	NOSAUKUMS
	BRAUKTUVE
	IETVE
	APVIENOTĀIS GĀJĒJU / VELOCELIŅŠ
	APZAĻUMOTĀ TERITORIJA
	PLĀNOTĀ SARKANĀ LĪNIJA
	PAŠVALDĪBAS PLĀNOTĀ SARKANĀ LĪNIJA
	ZEMES VIENĪBAS ROBEŽA
	DETAĻPLĀNOJUMA TERITORIJAS ROBEŽA
	PLĀNOTS APGAISMES KABEĻIS
	PLĀNOTĀ SAIMNIECISKĀ KANALIZĀCIJA
	PLĀNOTS ŪDENSVADS
	PLĀNOTS GĀZESVADS (vsp)
	PLĀNOTĀ SAKARU KANALIZĀCIJA
	PLĀNOTĀ ZEMSPRIEGUMA ELEKTRĪBAS KABEĻU ZONA (skatīt 2. piezīmi)

PLĀNOTAIS ZĀLĪTES IELAS ŠĶĒRSPROFILS
GRIEZUMS 1 - 1

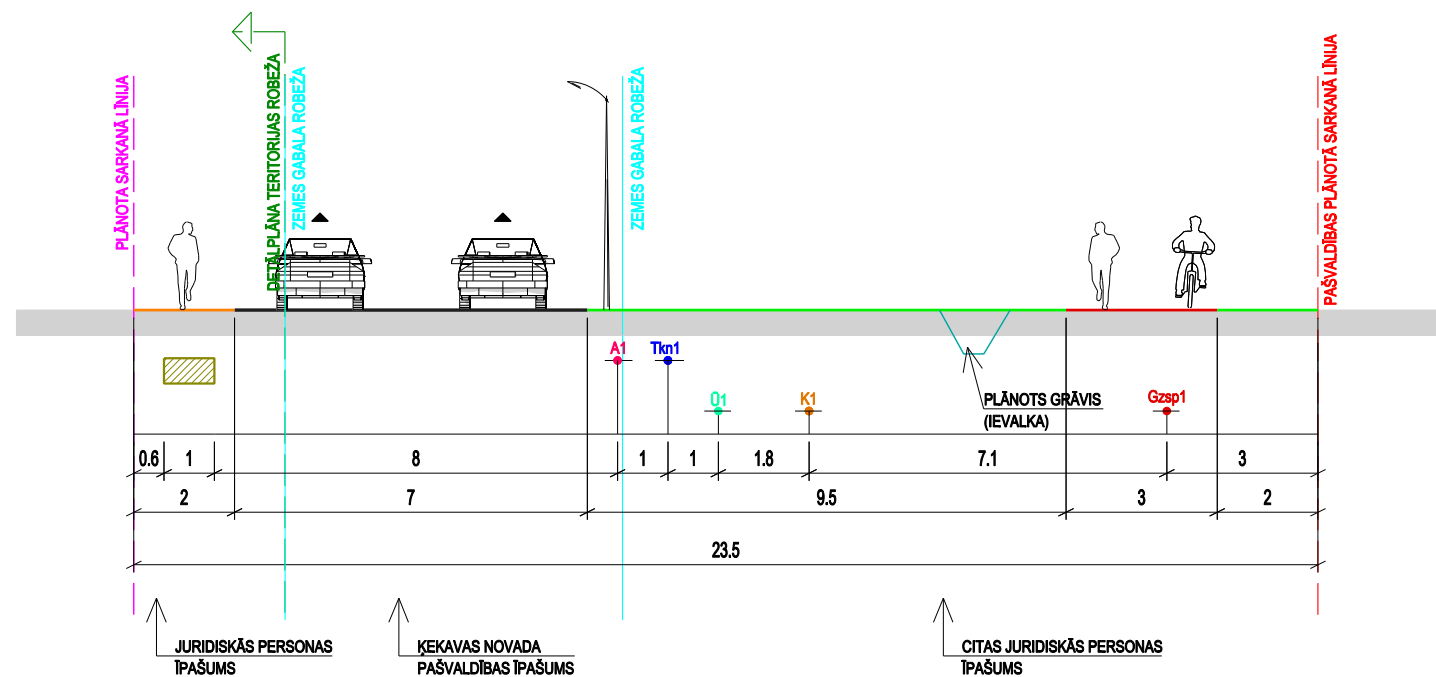

PIEZĪMES:

- IZMĒRI DOTI METROS
- IELAS ŠĶĒRSPROFILĀ REZERVĒTA VIETA PLĀNOTAJAI ZEMSPRIEGUMA ELEKTROKABEĻU ZONAI GADĪJUMAM, JA CITU OBJEKTU ATTĪSTĪBAS NODROŠINĀŠANAI IR NEPIECIEŠAMA JAUNU ELEKTROKABEĻU IERĪKOŠANA IELAS ZONĀ
- INŽENIERTĪKĻU UN BŪVJU IZVIETOJUMS UN ALTERNATĪVO RISINĀJUMU IZVĒLE JĀPRECIZĒ OBJEKTA BŪVPROJEKTĒŠANAS POSMĀ



Projekta vadītāja	Sertifikāta nr.1-00796	Pasūtītājs	DETĀLPĻĀNOJUMS nekustamajam īpašumam "Vecabras", Krustkalnos, Ķekavas pagastā, Ķekavas novadā	METRUM		
	M.Kalvāne				SIA "ARB Invest" un SIA "I.K.G. Invest" pilnvarotā persona SIA "MAXIMA Latvija"	SIA "METRUM", reģ.Nr.40003388748 Ģertrūdes iela 47-3, Rīga, LV-1011 tālr.80008100, e-pasts: metrum@metrum.lv
Kartogrāfe	I.Kūliņa	Līguma nr.	90-20-00001	LKS-92 TM		
Kartogrāfiskā pamatne - Topogrāfiskais plāns ar sarkanajām līnijām un apakšzemes komunikācijām (uzm. SIA "METRUM"); reģistrēts pašvaldības ADTI datu bāzē ar Nr.8007TP199042 LKS - 92 TM koordinātu sistēmā, LAS 2000.5, mēroga koef. 0,999601, M 1:500)		Lapas nosaukums	IELAS ŠĶĒRSPROFILI	Stadija	Projekts	
				Mērogs	Lapa	Lapu skaits
				M 1:150	4	4