


Detālplānojums zemes vienībai Asteru ielā 30, Katlakalnā, Ķekavas pagastā,  
Ķekavas novadā, kadastra apzīmējums 8070 007 0890

ZEMES IERĪCĪBAS DARBU PLĀNS

Projektētās teritorijas shēma  
pirms zemes ierīcības projekta izstrādes

Projektētās teritorijas shēma  
pēc zemes ierīcības projekta izstrādes

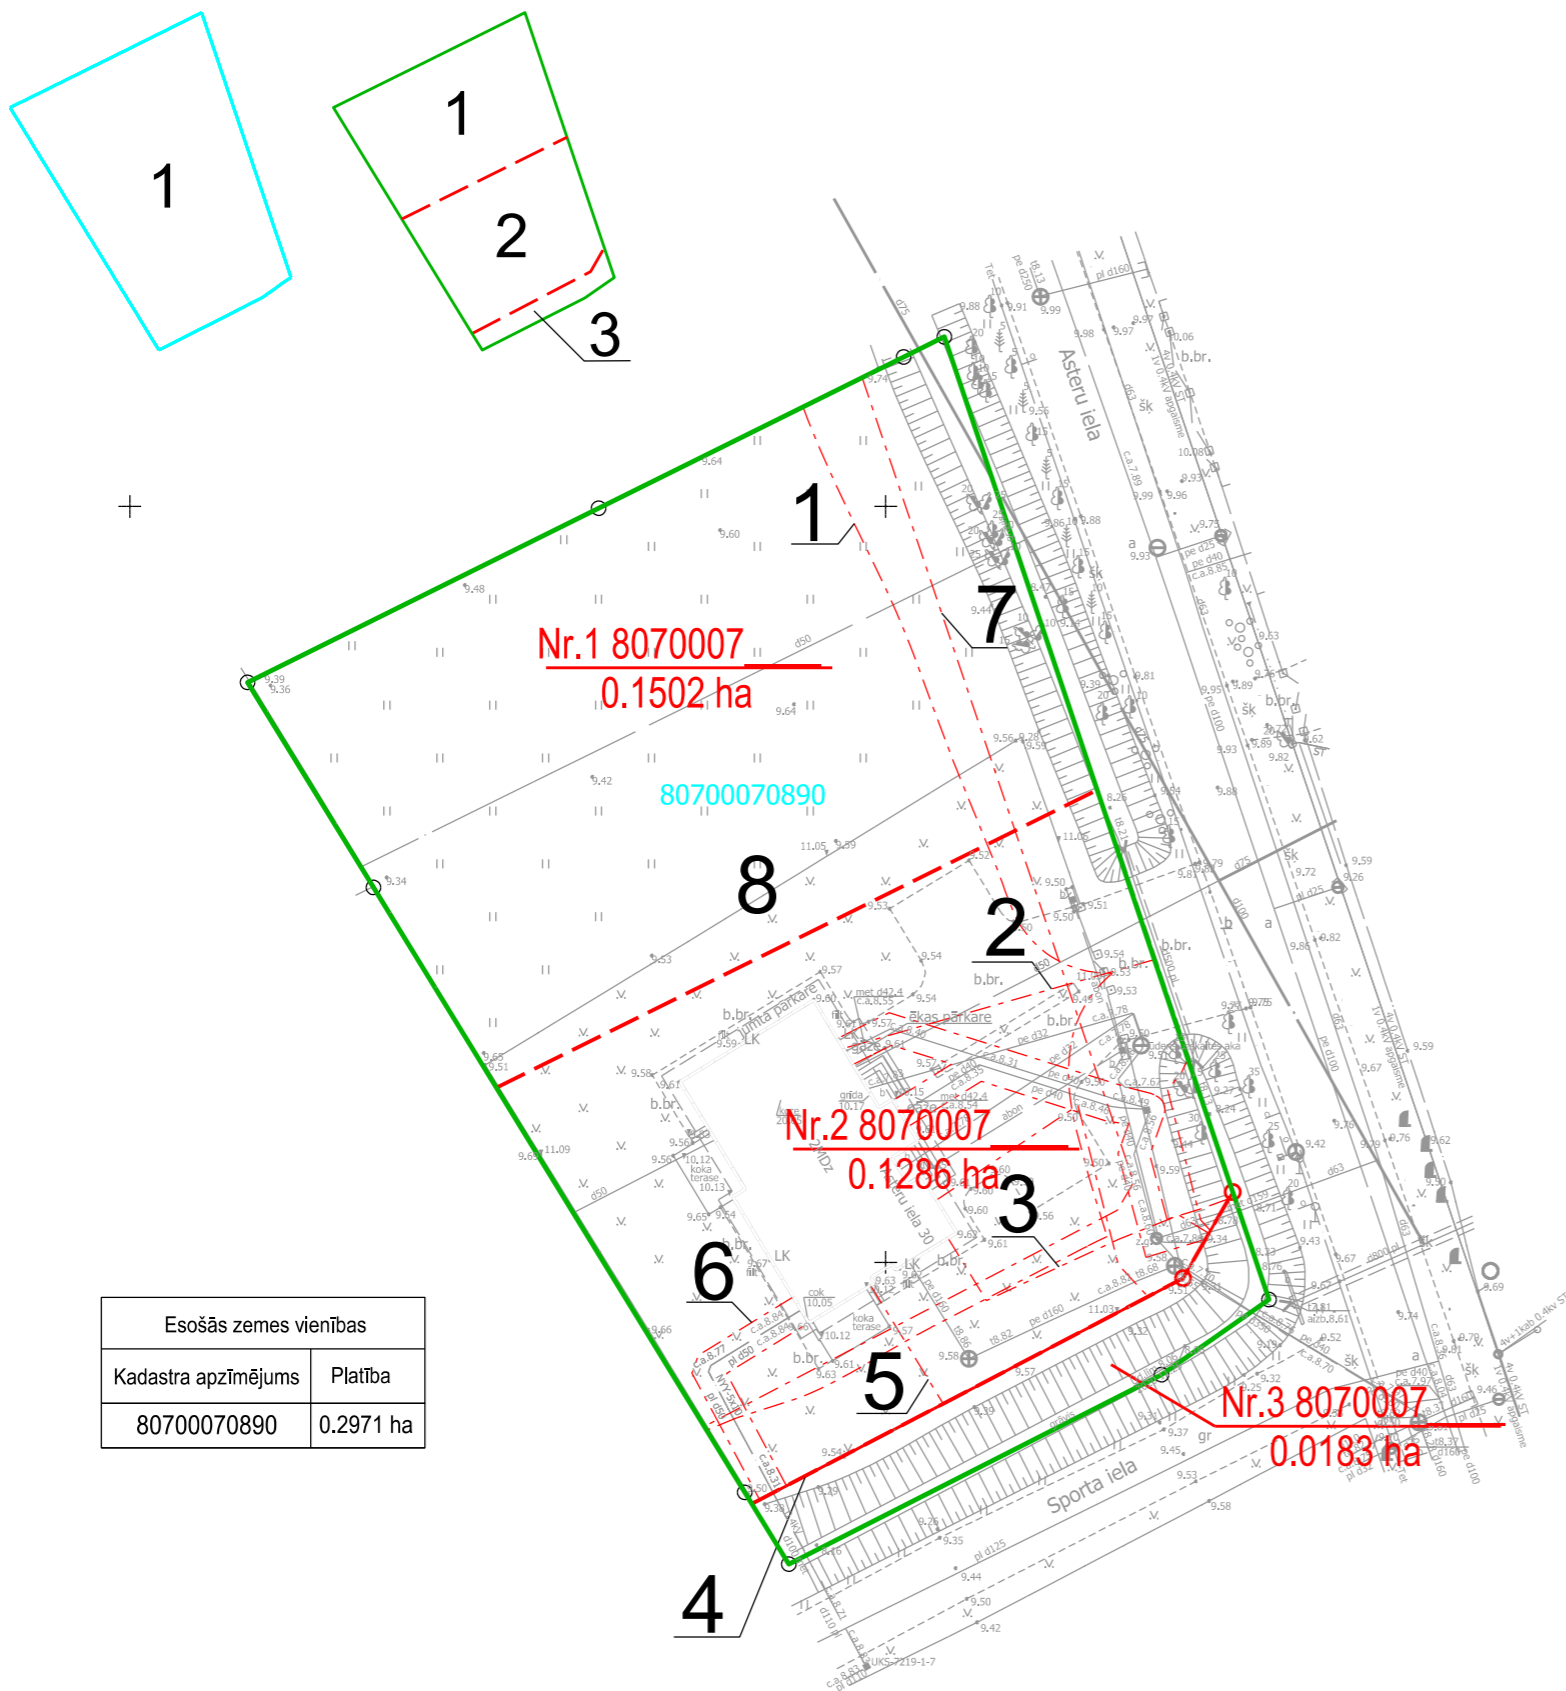

Projektētās zemes vienības				Apgrūtinājumi	
Nr.	Kadastra apzīmējums	Platības no esošajām zemes vienībām	Platības	Kārtas Nr.	Klasifikācijas kods
1	8070007___	0.1502 ha no 80700070890	0.1502ha	1. 7. 8.	7312010400 7313090100 7311090900
2	8070007___	0.1286 ha no 80700070890	0.1286 ha	1. 2. 3. 5. 6. 7. 8.	7312010400 7312010101 7312010201 7312080101 7312050201 7313090100 7311090900
3	8070007___	0.0183 ha no 80700070890	0.0183 ha	4. 8.	7312030100 7311090900
kopā			0.2971 ha		

APZĪMĒJUMI:

- 80700070890 zemes vienības kadastra apzīmējums
- zemes vienības robežlīnija
- detālplānojuma robeža
- sarkanā līnija un tās pagrieziena robežpunkts
- - - plānotā zemes vienības robeža
- 1 - ekspluatācijas aizsargjoslas teritorija gar drenām un atklātiem grāvjiem (apgrūtinājuma kods 7312010400)
- 2 - ekspluatācijas aizsargjoslas teritorija ap ūdensvadu, kas atrodas līdz 2 metru dziļumam (apgrūtinājuma kods 7312010101)
- 3 - ekspluatācijas aizsargjoslas teritorija gar kanalizācijas spiedvadu, kas atrodas līdz 2 metru dziļumam (apgrūtinājuma kods 7312010201)
- 4 - ekspluatācijas aizsargjoslas teritorija gar ielu vai ceļu - sarkanā līnija (apgrūtinājuma kods 7312030100)
- 5 - ekspluatācijas aizsargjoslas teritorija gar gāzesvadu ar spiedienu līdz 0,4 megapaskāliem (apgrūtinājuma kods 7312080101)
- 6 - ekspluatācijas aizsargjoslas teritorija gar elektrisko tīklu kabeļu līniju (apgrūtinājuma kods 7312050201)
- 7 - būvniecības ierobežojumu teritorija, kas noteikta teritorijas attīstības plānošanas dokumentā (būvlaide) (apgrūtinājuma kods 7313090100)
- 8 - vides un dabas resursu ķīmiskās aizsargjoslas teritorija ap pazemes ūdens ņemšanas vietu (apgrūtinājuma kods 7311090900) (visa teritorija)
- - - Nr.1 8070007 0.1502 ha projektētās zemes vienības kadastra apzīmējums un platība

PIEZĪMES:  
1. Projekts izstrādāts uz augstas detalizācijas topogrāfiskā plāna mērogā 1:500 (uzmērīšana veikta 2021.gada 14.janvārī, SIA "Rīgas ģeodēzists") pamatnes  
2. Topogrāfiskais plāns sastādīts Latvijas normālo augstumu sistēmā epochā 2000,5 (LAS-2000,5).  
3. Nekustamā īpašuma kadastra kartes dati uz 05.01.2021.

Zemes ierīkotāja sertifikāts AA0032,  
izdots 23.09.2010., derīgs līdz 22.09.2025.

DETALPLĀNOJUMS  
nekustamajam īpašumam Asteru ielā 30, Katlakalnā, Ķekavas pagastā,  
Ķekavas novadā, kadastra apzīmējums 8070 007 0890

PLĀNA NOSAUKUMS	ZEMES IERĪCĪBAS DARBU PLĀNS				
ZEMES IERĪCĪBAS SPECIĀLISTE	A.Valaine		03.2021.	MĒROGS 1:500	LAPA 5
TERITORIJAS PLĀNOTĀJA	L.Beila				LAPAS 5