


x=303400
y=510800

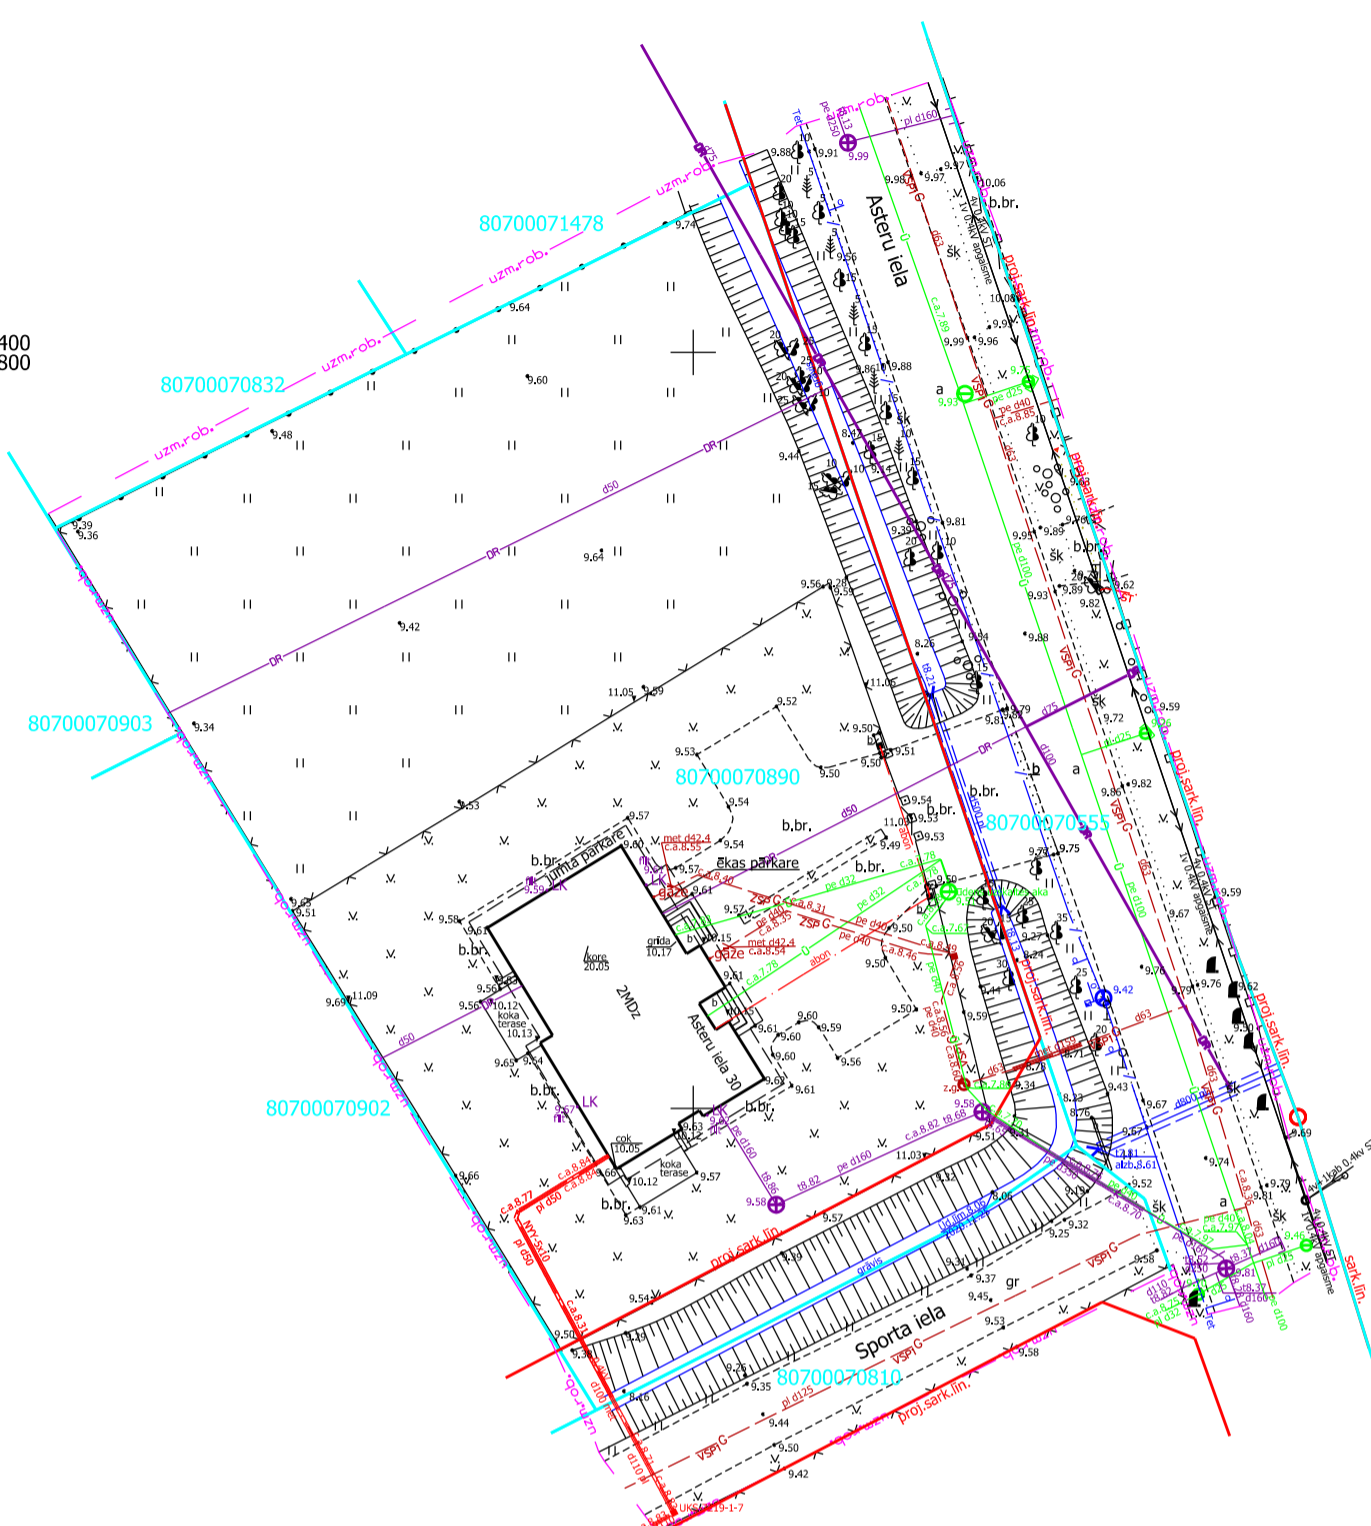

Dati ievadīti pašvaldības ADTI datu bāzē.
 Uzmērījums reģistrēts ar Nr.
8070 TP 211665
 2021.gada 25.janvārī

SIA "Mērniecības Datu Centrs" Limbažu iela 9 - 486, Rīga, LV-1005
 Tālr.: +371 67496833 Fakss: +371 67387483 e-pasts: infodat@mdc.lv www.mdc.lv www.topografija.lv

- PIEZĪMES:**
1. Uzmērīšana veikta 2020. gada 25. novembrī.
 2. LKS-92 TM koordinātu sistēma, mēroga koeficients 0.999601.
 - 3. Latvijas normālo augstumu sistēma (LAS-2000,5).**
 4. Uzmērīšanā izmantots LatPos GNSS pastāvīgo bāzes staciju tīkls RTK režīmā.
 5. Nekustamā īpašuma kadastra kartes dati uz 14.01.2021. Dati iegūti portāla www.kadastrs.lv (datne 3078677.edoc). Saskaņā ar VZD sniegto informāciju zemes vienību robežas ir attēlotas atbilstoši zemes kadastrālās uzmērīšanas un vietējā ģeodēziskā tīkla precizitātei un var nesakrist ar situāciju plānā.
 6. Objekta platība - 0.46ha.
 7. Topogrāfiskie apzīmējumi ir attēloti atbilstoši Ministru kabineta noteikumu Nr. 281 1. pielikuma 01.03.2014. redakcijā.
 8. Nepārtrauktās horizontāles izvilktas ik pa 0.5m.
 9. Esošās pazemes komunikācijas uznestas plānā pēc ekspluatējošo organizāciju materiāliem un apsekojot dabā.
 10. Sarkanās līnijas ir attēlotas atbilstoši pašvaldības teritorijas plānojumam.

! Uzmanību plāns sastādīts Latvijas normālo augstumu sistēmā epochā 2000,5 (LAS-2000,5). Eiropas vertikālās augstumu sistēmas (EVRS) realizācija Latvijas teritorijā.

Inženierkomunikāciju turētāju saskaņojumi

Inženierkomunikāciju turētājs	Inženierkomunikācija	Datums	Saskaņotājs	Piezīmes
AS "Sadales tīkls"	vid. un zemsprieguma elektroapgādes tīkli	01.12.2020.	A.Lapčenoks	P-39451
SIA "Tet"	elektronisko sakaru tīkli	18.12.2020.	A.Koļesņikovs	PN-119650
AS "Gasol"	gāzes tīkli	14.01.2021.	V.A.Škinčs	
Ķekavas novada būvvalde	ielu apgaismojums, inženierkomunikācijas	18.12.2020.	V.Patmalniece	BIS-BL-365216-5628
SIA "Ķekavas Nami"	kanalizācijas tīkli un ūdensvads	22.12.2020.	J.Freibergs	
Zemkopības ministrijas nekustamie īpašumi, VSIA	meliorācijas tīkli	18.12.2020.	A.Ābele	

SIA Rīgas ģeodēzists
 Reģ.Nr.40103929784
 info@rigasgeodezists.lv
 Tālr. 29430560 Rīga, Pērkšēna iela 1-2, LV1006
 Topogrāfisko plānu izstrādāja: Tālr. 29430560
 Sertificēts ģeodēzists Dzintars Bilšēns ar Sert.Nr. AC0266
 Biroja vad. e-paraksts Dzintars Bilšēns 14.01.2021.
 Sert.Nr.AC0266 e-paraksts Mārtiņš Ungurs 14.01.2021.
 Mērnika palīgs e-paraksts

Objekts: Asteru iela 30 Katlakalns, Ķekavas novads	
Pasūtītājs:	Objekta ID 2020-82
Topogrāfiskais plāns	Lapas 1
Mērogs 1:500	Lapa 1