

MDC Datu ievadītā pasākuma ADTI datu bāzē, Uzņēmums reģistrēts ar Nr. **8070 TP 175050** 2018.gada 28.maijā

SIA "Mēriniecības Datu Centrs" Līmbažu iela 9 - 486, Rīga, LV-1005
Tālr.: +371 67496833 Fakss: +371 67387483 e-pasts: info@mdc.lv www.mdc.lv www.topografija.lv

! Uzņēmību plāns sastādīts Latvijas normālo augstumu sistēmā epochā 2000,5 (LAS-2000,5). Eiropas vertikālās augstumu sistēmas (EVRS) realizācija Latvijas teritorijā.


APZĪMĒJUMI

- esošā zemes vienības robeža
- projektētā zemes vienības robeža (ceļa nodalījuma josla)
- - - detālplānojuma robeža
- - - apbūves līnija (25m)
- orientējošs apbūves izvietojums
- zaļā zona
- ceļa brauktuve un laukumi ar cieto segumu
- - - perspektīvais gājēju un veloceļiņš
- esošais sakaru kabelis
- esošais gaisvada 330 kV augstsprieguma elektrokabelis
- - - pamests (demontējams) sakaru kabelis
- orientējošs ūdensvada izvietojums
- orientējošs kanalizācijas vada izvietojums
- orientējošs elektrokabeļa izvietojums
- zemes vienības nummurs
- zemes vienības platība
- z.v. plānotā (atļautā) izmantošana

SASKAŅOTS


Topogrāfiskais plāns ir saskaņots un salīdzināts ar SIA "Rīgas ūdens" Geogrāfiskās informācijas sistēmas datiem par centralizēto ūdensapgādes un kanalizācijas sistēmu.
Saskaņojuma datums - 14.06.2018, Nr.2018-N-761
Topogrāfisko plānu saskaņoja: SIA "Rīgas ūdens"

PROFILS A - A (plānotais) M 1:100

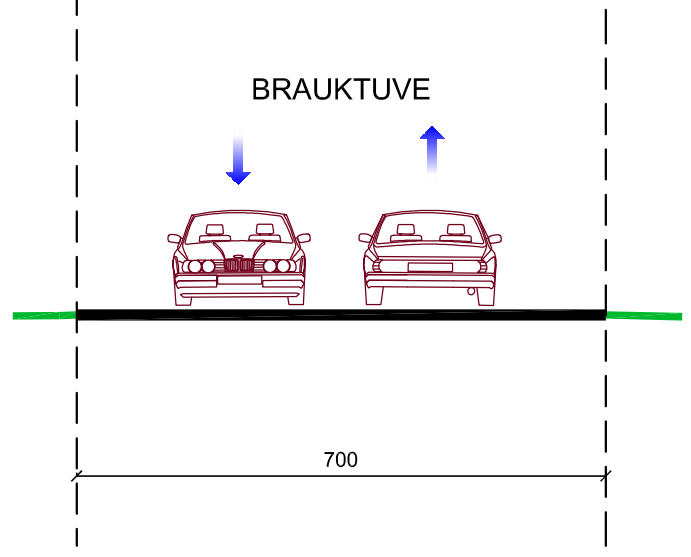

Piezīme: Nepieciešamos inženiertehniskos tīklus izvietot saskaņā ar tehniskajiem noteikumiem un LBN 008-14.

PROFILS B - B (plānotais) M 1:100

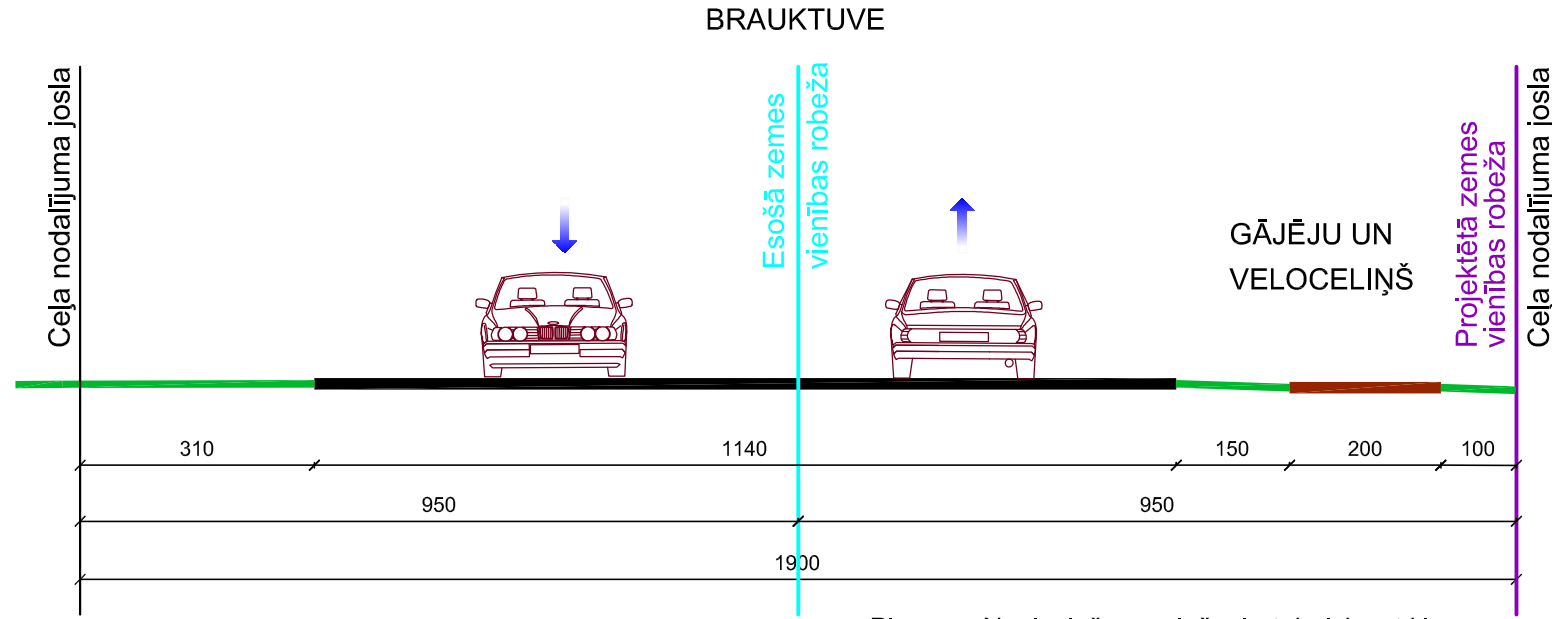

Piezīme: Nepieciešamos inženiertehniskos tīklus izvietot saskaņā ar tehniskajiem noteikumiem un LBN 008-14.

KOMUNIKĀCIJA	ORGANIZĀCIJA	DATUMS	UZVĀRDS
Sakaru kabeli	SIA "Lattelecom"	07.05.2018.	A.Savickis Pleprasījuma numurs: PN-2002
Elektriskie kabeli	VAS "Latvijas Valsts radio un televīzijas centrs" LMT	18.04.2018.	E.Hāns Sask.Nr. UV-13446.edoc.
	AS "Latvenergo" IT un T Reģionālās ekspluatācijas funkcijas kabelu dienests	17.04.2018.	E.Rubins
	AS "Augstsprieguma tīkls"	17.05.2018.	J.Grabis Sask.Nr. 895
Gāze	A/S "Sadales tīkls" Ķekavas nod. A/s "Gasol"	26.04.2018.	G.Melderis Sask.Nr.2018/257
	Valsts SIA "Zemkopības ministrijas nekustamie īpašumi"	26.04.2018.	H.Tenteris G.Graudīņš A.Ābele Nr.A18/1398
Ūdensvads un kanalizācija	Ķekavas novada pašvaldība	26.04.2018.	J.Vtoliņš
	SIA "Rīgas ūdens"	14.06.2018.	L.Savčenko Sask. Nr.2018-N-761

SIA "Hadlat Ģeodēzija"			Pasūtītājs:	
Reg. Nr. 40103687455 Tālr. 67271760 Fakss 67275404			DUS „Klaņģukalns”, Ķekavas novads	
Topogrāfisko plānu izstrādāja: Sertificēts ģeodēzists Valdis Dzenovskis ar Ser.Nr.AC000000089			Pasūtītāja ID numurs: 3792	
Nodaļas vadītājs	V.Čekšs	17.04.2018.	Plāna nosaukums: SIA „Elama B"	
Sertificēts ģeodēzists	V. Dzenovskis	17.04.2018.	Lapa: 2	
Topogrāfiskais plāns			Lapas: 3	
			Mērogs: 1:500	

Pasūtītājs		SIA "Elama B"	
Izstrādātājs	SIA "ARHITEKTA EDGARA BĒRZIŅA BIROJS"		
Detālplānojuma nosaukums	DETĀLPLĀNOJUMS NEKUSTAMAJAM ĪPAŠUMAM "DEGVIELA" 1. ZEMES VIENĪBAI (kad.apzīm.80700081074) ĶEKAVAS PAGASTĀ, ĶEKAVAS NOVADĀ		
Lapas nosaukums	PLĀNOTĀS APBŪVES, SATIKSMES INFRASTRUKTŪRAS UN INŽENIERTEHNISKO KOMUNIKĀCIJU SHĒMA		
Mērogs 1:500	Lapa 4	2018.gads	
	Vārds, uzvārds	Paraksts	Datums
Projekta vad.	Edgars Bērziņš		27.08.2018
DP izstrādātājs	Edgars Bērziņš		27.08.2018
Tehn. izstrādātājs	Edgars Bērziņš		27.08.2018