



DETĀLPLĀNOJUMA TERITORIJAS  
ATRAŠANĀS VIETA

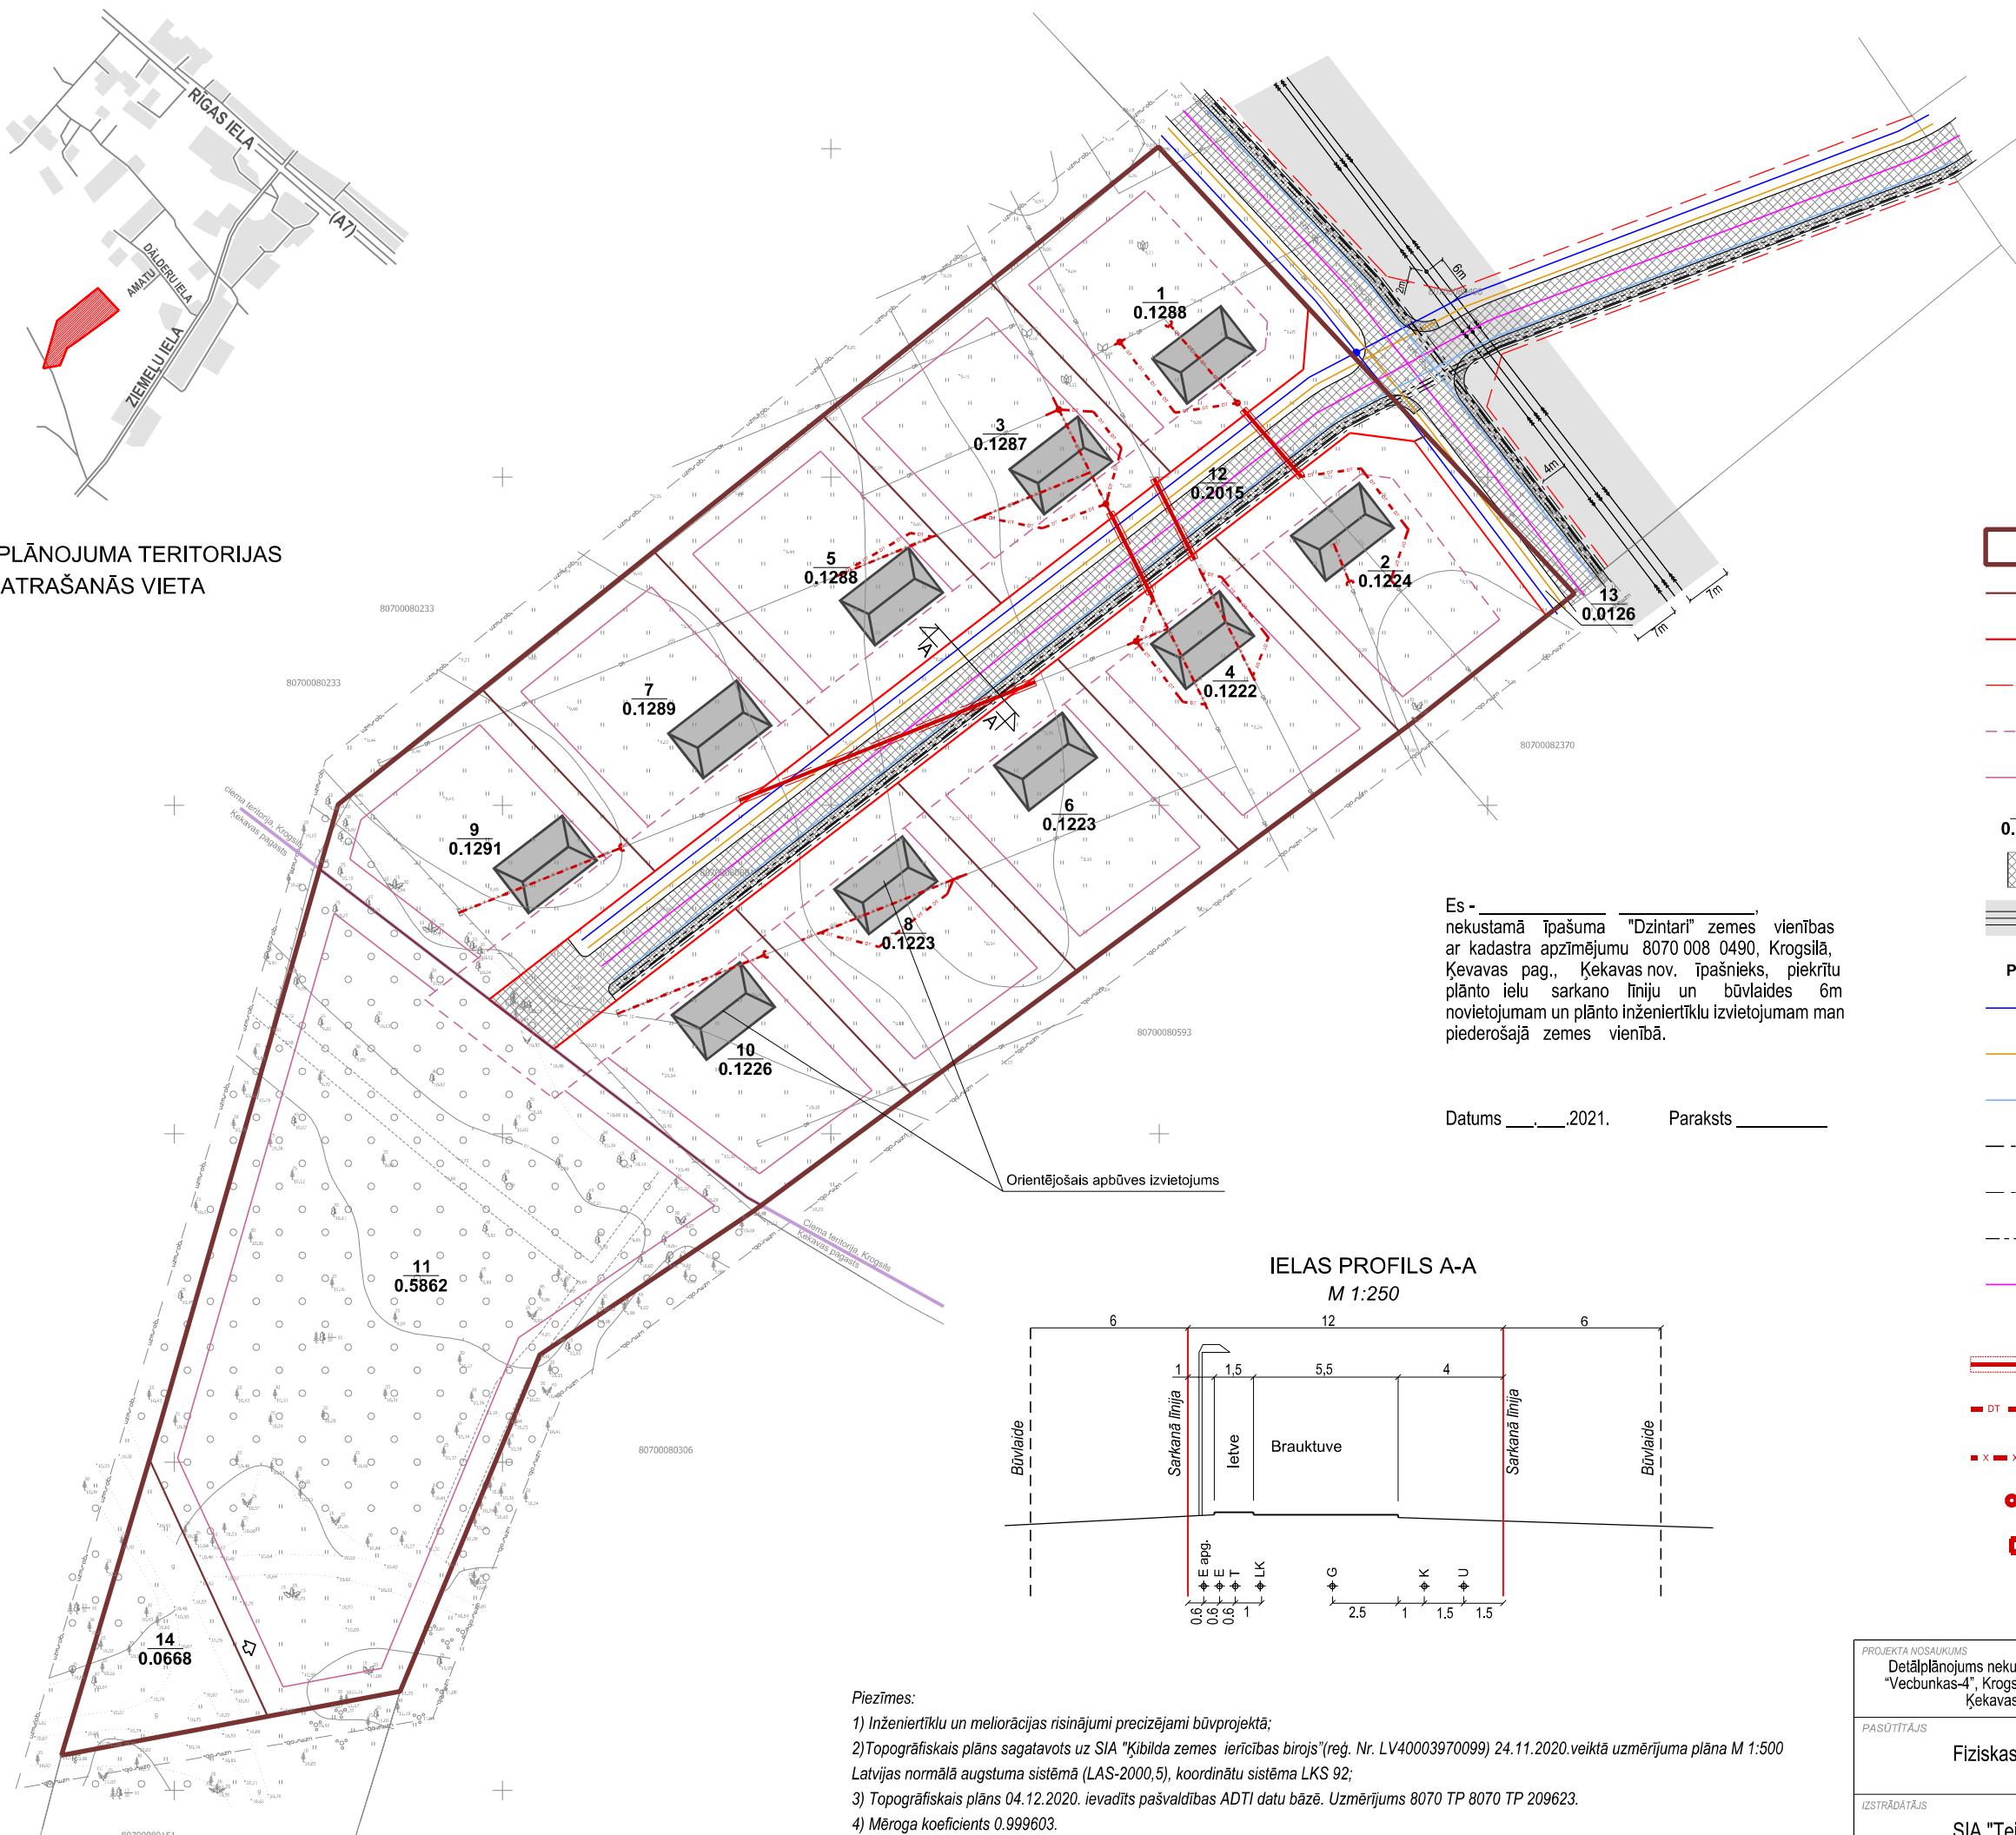

Es - nekustamā īpašuma "Dzintari" zemes vienības ar kadastra apzīmējumu 8070 008 0490, Krogsilā, Ķevavas pag., Ķevavas nov. īpašnieks, piekrītu plānoto ielu sarkano līniju un būvlaides 6m novietojumam un plānoto inženiertīklu izvietojumam man piederošajā zemes vienībā.

Datums \_\_\_\_., 2021. Paraksts \_\_\_\_\_

Orientējošais apbūves izvietojums

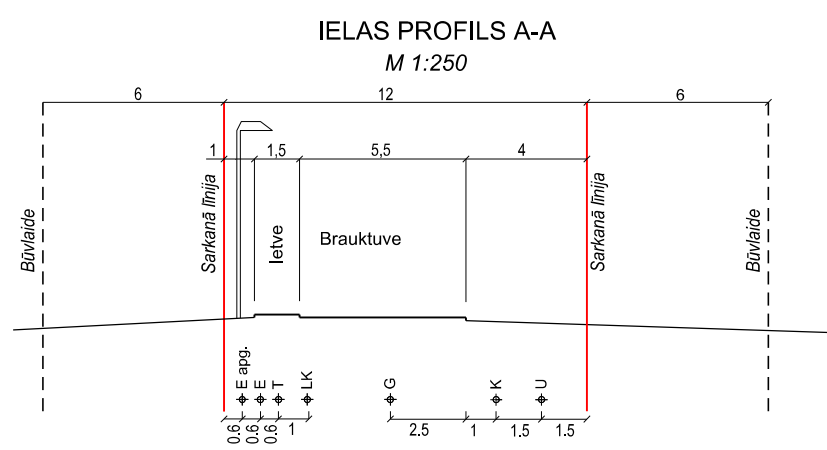

- APZĪMĒJUMI**
- Detālplānojuma teritorijas robeža
  - Zemes vienības robeža
  - Sarkanā līnija
  - Projektētā sarkanā līnija
  - Būvlaide
  - Apbūves līnija
  - Zemes vienības numurs, platība (ha)
  - Brautuve ar ietvi
  - 110kV elektrolīnija ar aizsargjoslas teritoriju
- PLĀNOTIE INŽENIERTĪKLI**
- Ūdensvads ar hidrantu
  - Kanalizācija
  - Lietus ūdens kanalizācija
  - Plānotā 0.4kV kabeļu līnija
  - Plānotā apgaismojuma kabeļu līnija
  - Sakaru kabeļu kanalizācija
  - Zemspiediena gāzesvads
- MELIORĀCIJA**
- Drenāžas caurule aizsargčaulā
  - Pārkārtojama drenāžas posms
  - Esoša drenāžas caurule (demontējama)
  - Uztvērējaka
  - Drenu aiztamponējums

- Piezīmes:**
- 1) Inženiertīklu un meliorācijas risinājumi precizējami būvprojektā;
  - 2) Topogrāfiskais plāns sagatavots uz SIA "Ķībilda zemes ierīcības birojs"(reģ. Nr. LV40003970099) 24.11.2020.veiktā uzmērījuma plāna M 1:500 Latvijas normālā augstuma sistēmā (LAS-2000,5), koordinātu sistēma LKS 92;
  - 3) Topogrāfiskais plāns 04.12.2020. ievadīts pašvaldības ADTI datu bāzē. Uzmērījums 8070 TP 8070 TP 209623.
  - 4) Mēroga koeficients 0.999603.

PROJEKTA NOSAUKUMS Detālplānojums nekustamajam īpašumam "Vecbunkas-4", Krogsilā, Ķevavas pagastā, Ķevavas novadā	KARTES NOSAUKUMS INŽENIERTĪKLI	KARTE NR. 2
PASŪTĪTĀJS Fiziskas personas	IZSTR. VAD. NO PAŠV. PUSES A. Lācis	MĒROGS 1: 1000
IZSTRĀDĀTĀJS SIA "Teilors"	IZSTRĀDĀJA K. Kūkums	DATUMS 10.01. 2022.
	IZSTRĀDĀJA L. Balode	