
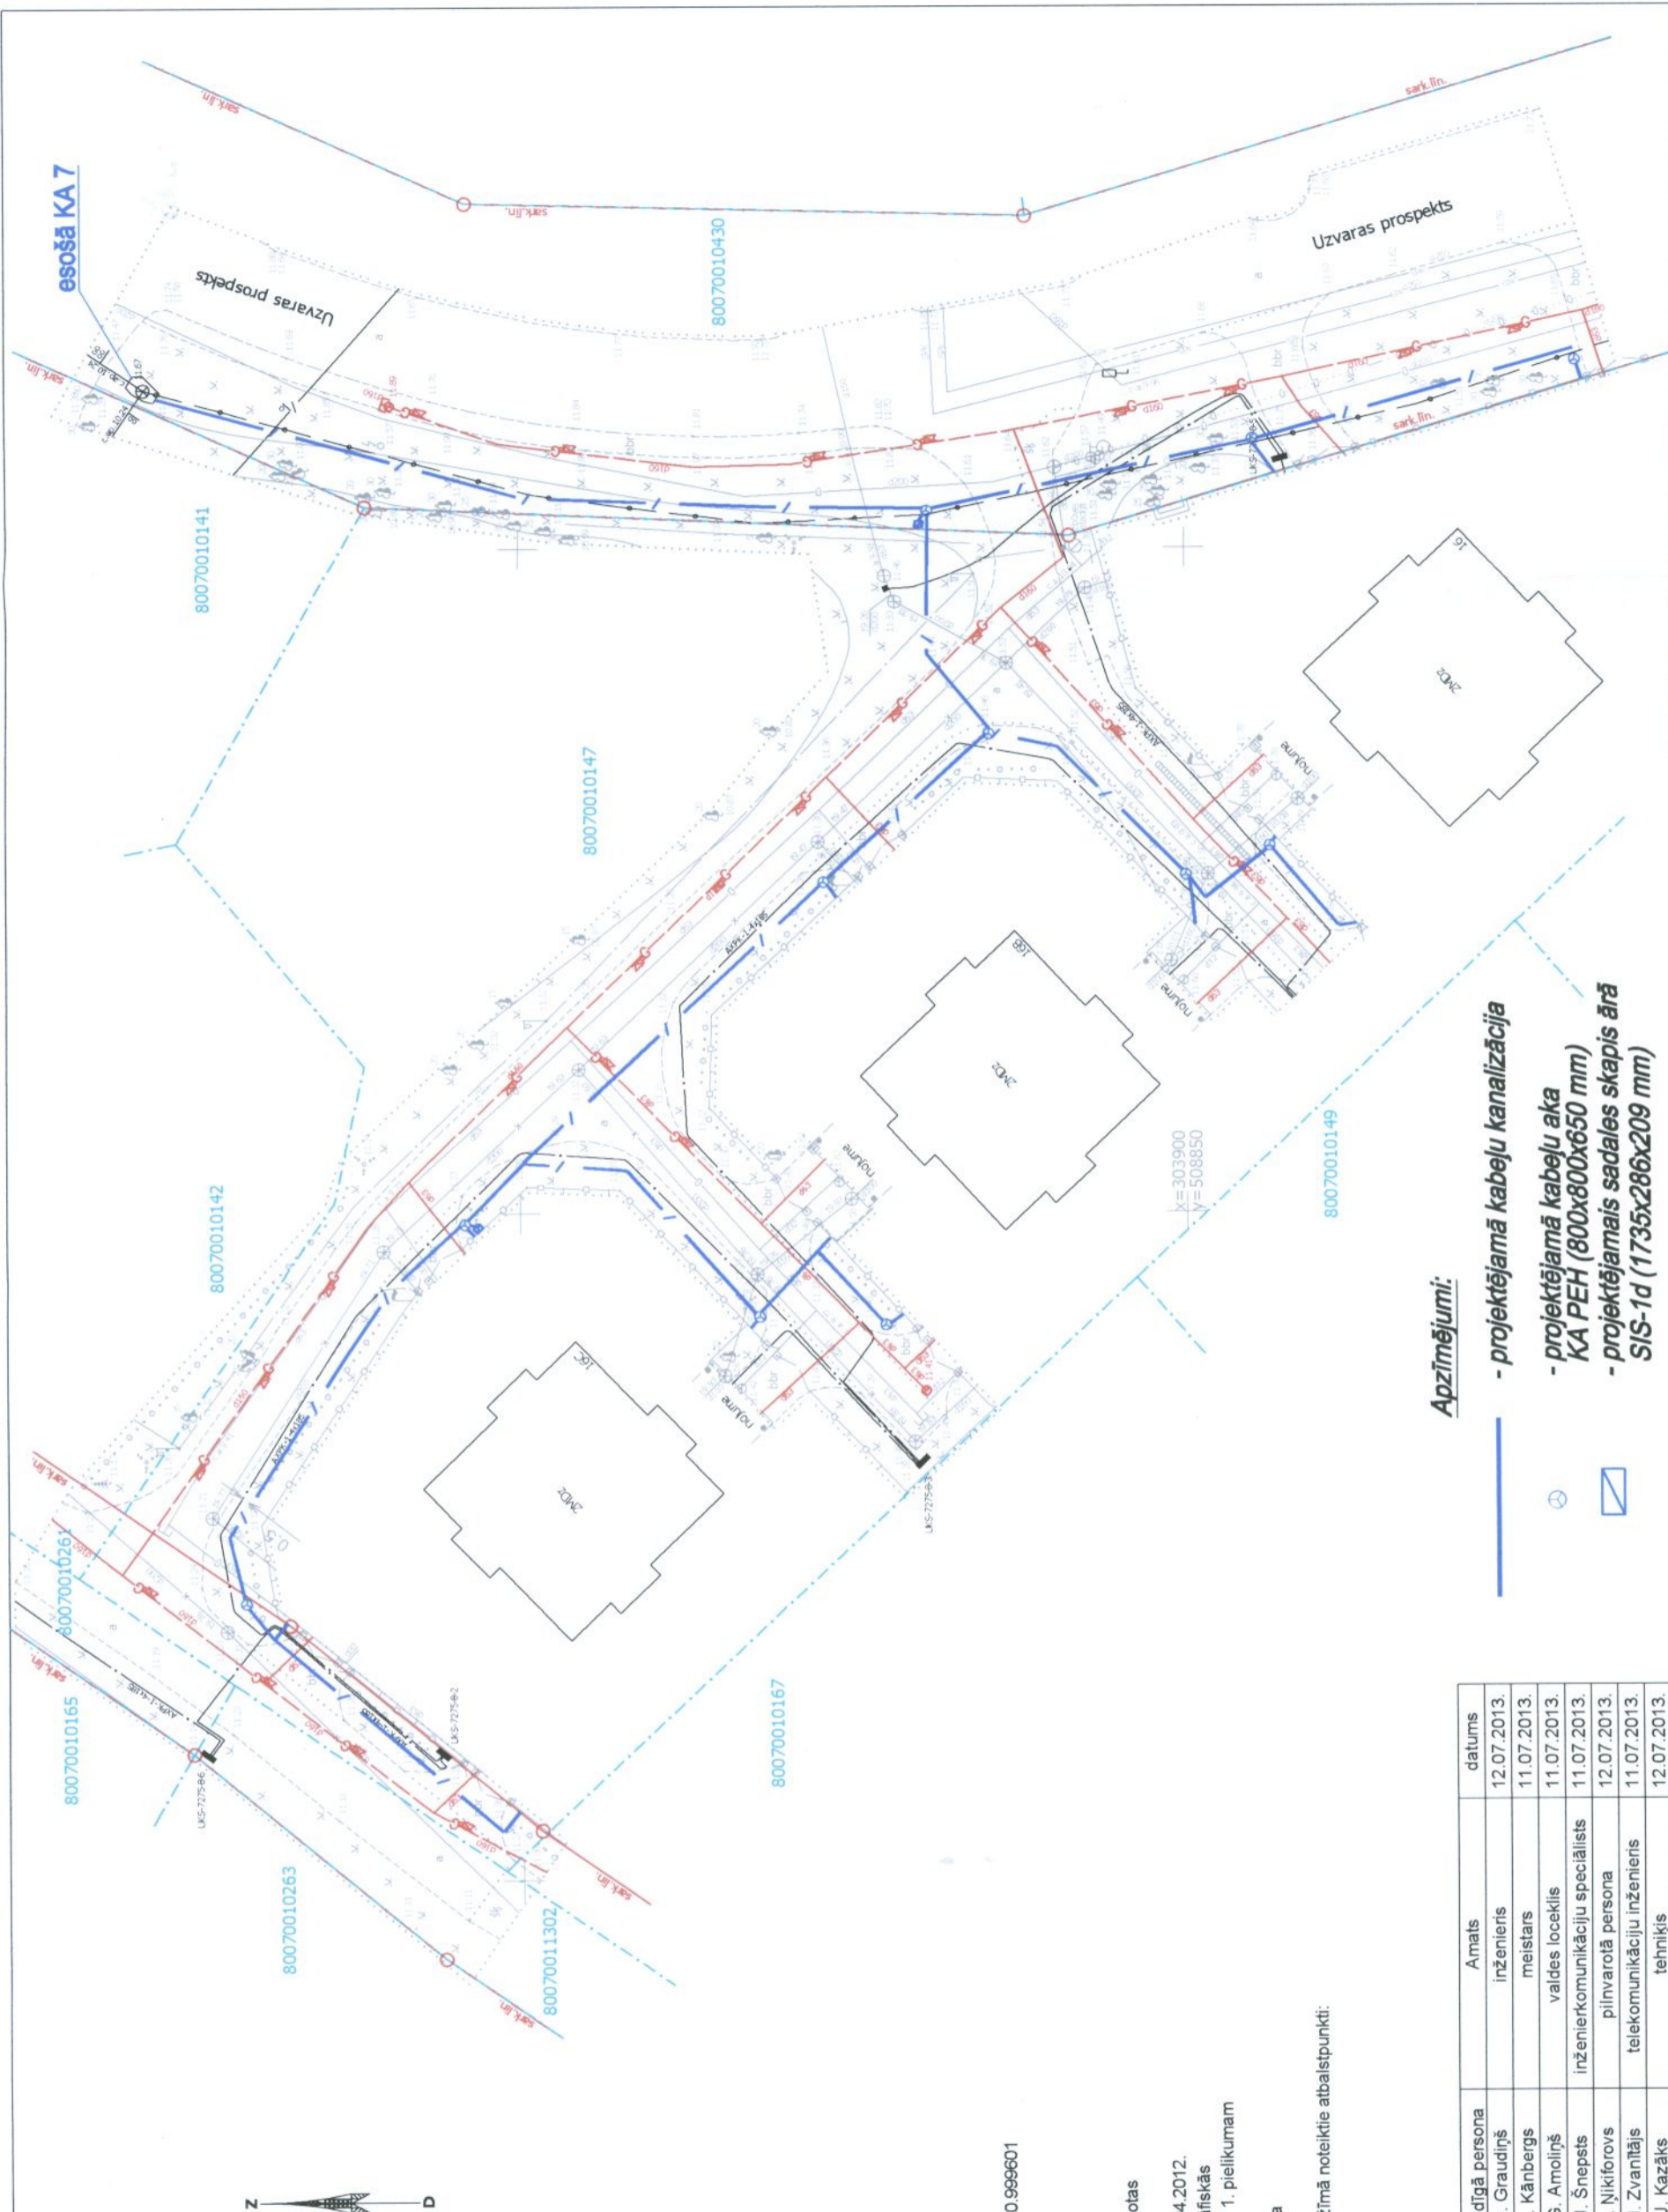


Objekta izvietojuma shēma

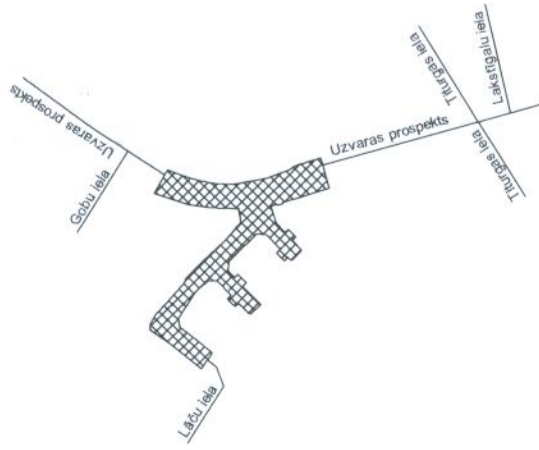

Piezīmes:

1. Koordinātu sistēma: LKS-92 TM ar projekcijas m.k. 0.999601
2. Baltijas 1977. gada normālo augstumu sistēma
3. Uzmērīšana veikta 2013. gada 7. jūlijā
4. Topogrāfiskā plāna platība - 0.46 ha
5. Kartes lapas TKS-93: 4311-12-44.4-800800
6. Pazemes komunikācijas apsektas dabā un saskaņotas ar ekspluatējošām organizācijām
7. Topogrāfiskie apzīmējumi attēloti atbilstoši MK 24.04.2012. noteikumiem Nr. 281 "Augstas detalizācijas topogrāfiskās informācijas un tās centrālās datubāzes noteikumi" 1. pielikumam
8. Zemes vienību robežas ir attēlotas atbilstoši zemes kadastrālās uzmērīšanas un vietējā ģeodēziskā tīkla precizitātei un var nesakrist ar situāciju plānā
9. Uzmērīšanā izmantoti ar GPS uztvērņiem RTK režīmā noteiktie atbalstpunkti.

| Nr.  | x (m)      | y (m)      | h (m)  |
|------|------------|------------|--------|
| 4000 | 303936.706 | 508916.962 | 11.924 |
| 4010 | 303865.800 | 508925.891 | 11.618 |

10. Saskaņojumi:

| Organizācija   | Atbildīgā persona | Amats                            | datums      |
|--|-------------------|----------------------------------|-------------|
| Latvijas Gāze  | G. Graudiņš       | inženieris                       | 12.07.2013. |
| Sadales tīkls  | A. Kānbergs       | meistars                         | 11.07.2013. |
| Baložu komunālā saimniecība                                | G. Amoliņš        | valdes loceklis                  | 11.07.2013. |
| Ķekavas novada pašvaldība                                  | J. Šnepšs         | inženierkomunikāciju speciālists | 11.07.2013. |
| Optron   | A. Ņikiforovs     | pilnvarotā persona               | 12.07.2013. |
| Latvijas valsts radio un televīzijas centrs                | M. Zvanītājs      | telekomunikāciju inženieris      | 11.07.2013. |
| LMT  | J. Kazāks         | tehniķis                         | 12.07.2013. |
| LATVENERGO   |                   | inženieris                       | 11.07.2013. |
| Latvijas elektriskie tīkli                                 | M. Bisenieks      | elektrotehniķis                  | 15.07.2013. |
| Lattelecom   | I. Solovjova      | inženiere                        | 18.07.2013. |
| Latvijas gāze  | N. Morozs         | inženiere                        | 12.07.2013. |
| Zemkopības ministrijas nekustamie īpašumi (Nr. 209-T-E/13) | A. Ābele          | meliorācijas inženieris          | 17.07.2013. |
| Valsts zemes dienests (266708.edoc)                        | A. Klūga          | ģeoinformātikas inženiere        | 15.07.2013. |

Apzīmējumi:

- projektējamā kabeļu kanalizācija
- projektējamā kabeļu aka KA PEH (800x800x650 mm)
- projektējamais sadales skapis ārā SIS-1d (1735x286x209 mm)



Dati ievadīti pašvaldības ADT datu bāzē.  
Uzmērījums reģistrēts ar Nr. 8007 TP 026812  
2013. gada 24. jūlijā

SIA "Mērniecības Datu Centrs"  
Sarkanodugavas iela 26 k-8, Rīga, LV-1005  
Tf.: +371 67496833 Fokss: +371 67387483 e-pasts: info@mdc.lv www.mdc.lv

Sertificēts mērmieks  
**Jānis Balodis**

SertNr. AC000000070

Nod.maks.reģ.Nr. 19048012079

Ķekavas novads

ixCom

Reg.Nr. 093/2013

Topogrāfiskais plāns

1 lapa

Uzvaras prospekts 16, Baloži,

Ķekavas novads

Pasūtītājs:

ixCom

Reg.Nr. 093/2013

Topogrāfiskais plāns

1 lapa

Mērogs 1:500

Uzmērēja J. Balodis

10.07.2013.

10.07.2013.