


Zemes gabala izvietojuma shēma

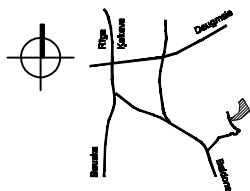

Detālplānojuma teritorijas plānotā (atļautā) izmantošana

"Stobriņi" (kad.Nr.80700120223), Ķekavas pagasts, Ķekavas novads

Detālplānojuma kopējā platība	14510m ²	brīvā teritorija	10%
		apbūves blīvums	80%
		apbūves intensitāte	150%
Transformējamā platība	12040m ²	apbūves augstums	14m

Detālplānojuma teritorijas plānotā (atļautā) teritorijas izmantošana- Jauktas sabiedriskās un darījumu apbūves teritorijas (JSD) apakšzonējums (JSD1).

"Karjeras" (kad.Nr.80700120288), Pulkarne, Ķekavas pagasts, Ķekavas novads

Detālplānojuma kopējā platība	30200m ²	brīvā teritorija	10%
		apbūves blīvums	80%
		apbūves intensitāte	150%
Transformējamā platība	20000m ²	apbūves augstums	14m

Detālplānojuma teritorijas plānotā (atļautā) teritorijas izmantošana: Jauktas sabiedriskās un darījumu apbūves teritorijas (JSD) apakšzonējums (JSD1).


"Karjeras" (kad.Nr.80700120288), Pulkarne, Ķekavas pagasts, Ķekavas novads

Detālplānojuma kopējā platība	30200m ²	brīvā teritorija	-
		apbūves blīvums	5%
		apbūves intensitāte	-
Transformējamā platība	20000m ²	apbūves augstums	10m

Detālplānojuma teritorijas plānotā (atļautā) teritorijas izmantošana: Mežsaimniecības teritorijas (M).

Pieņemtie apzīmējumi:

- Gruntsgabala robeža
- Būvlaide/apbūves līnija
- Jauktas sabiedriskās un darījumu apbūves teritorijas (JSD), apakšzonējums (JSD1). Galvenā izmantošana - sporta un atpūtas objektu teritorijas
- Mežsaimniecības teritorija (M). Galvenā izmantošana - tūrisma, rekreācijas un sporta objektu teritorijas
- Satiksmes un infrastruktūras objektu teritorija (TL). Galvenā izmantošana - ceļu, ielu un komunikāciju teritorijas
- Esošie servitūta ceļi
- Elektrolnīja
- Valsts ģeodēziskais atbalsta punkts
- Mototrase
- Distancu slēpošanas trase ziemā, Vēlotrase/ pastaigu taka vasarā
- Remontzona
- Labiekārtota atpūtas vieta
- BMX trase
- Kalnu slēpošanas trase ziemā
- Pacēlētājs
- Ūdenskrātuve
- Dzīvojamā māja informācijas centrs
- Autostāvvietas

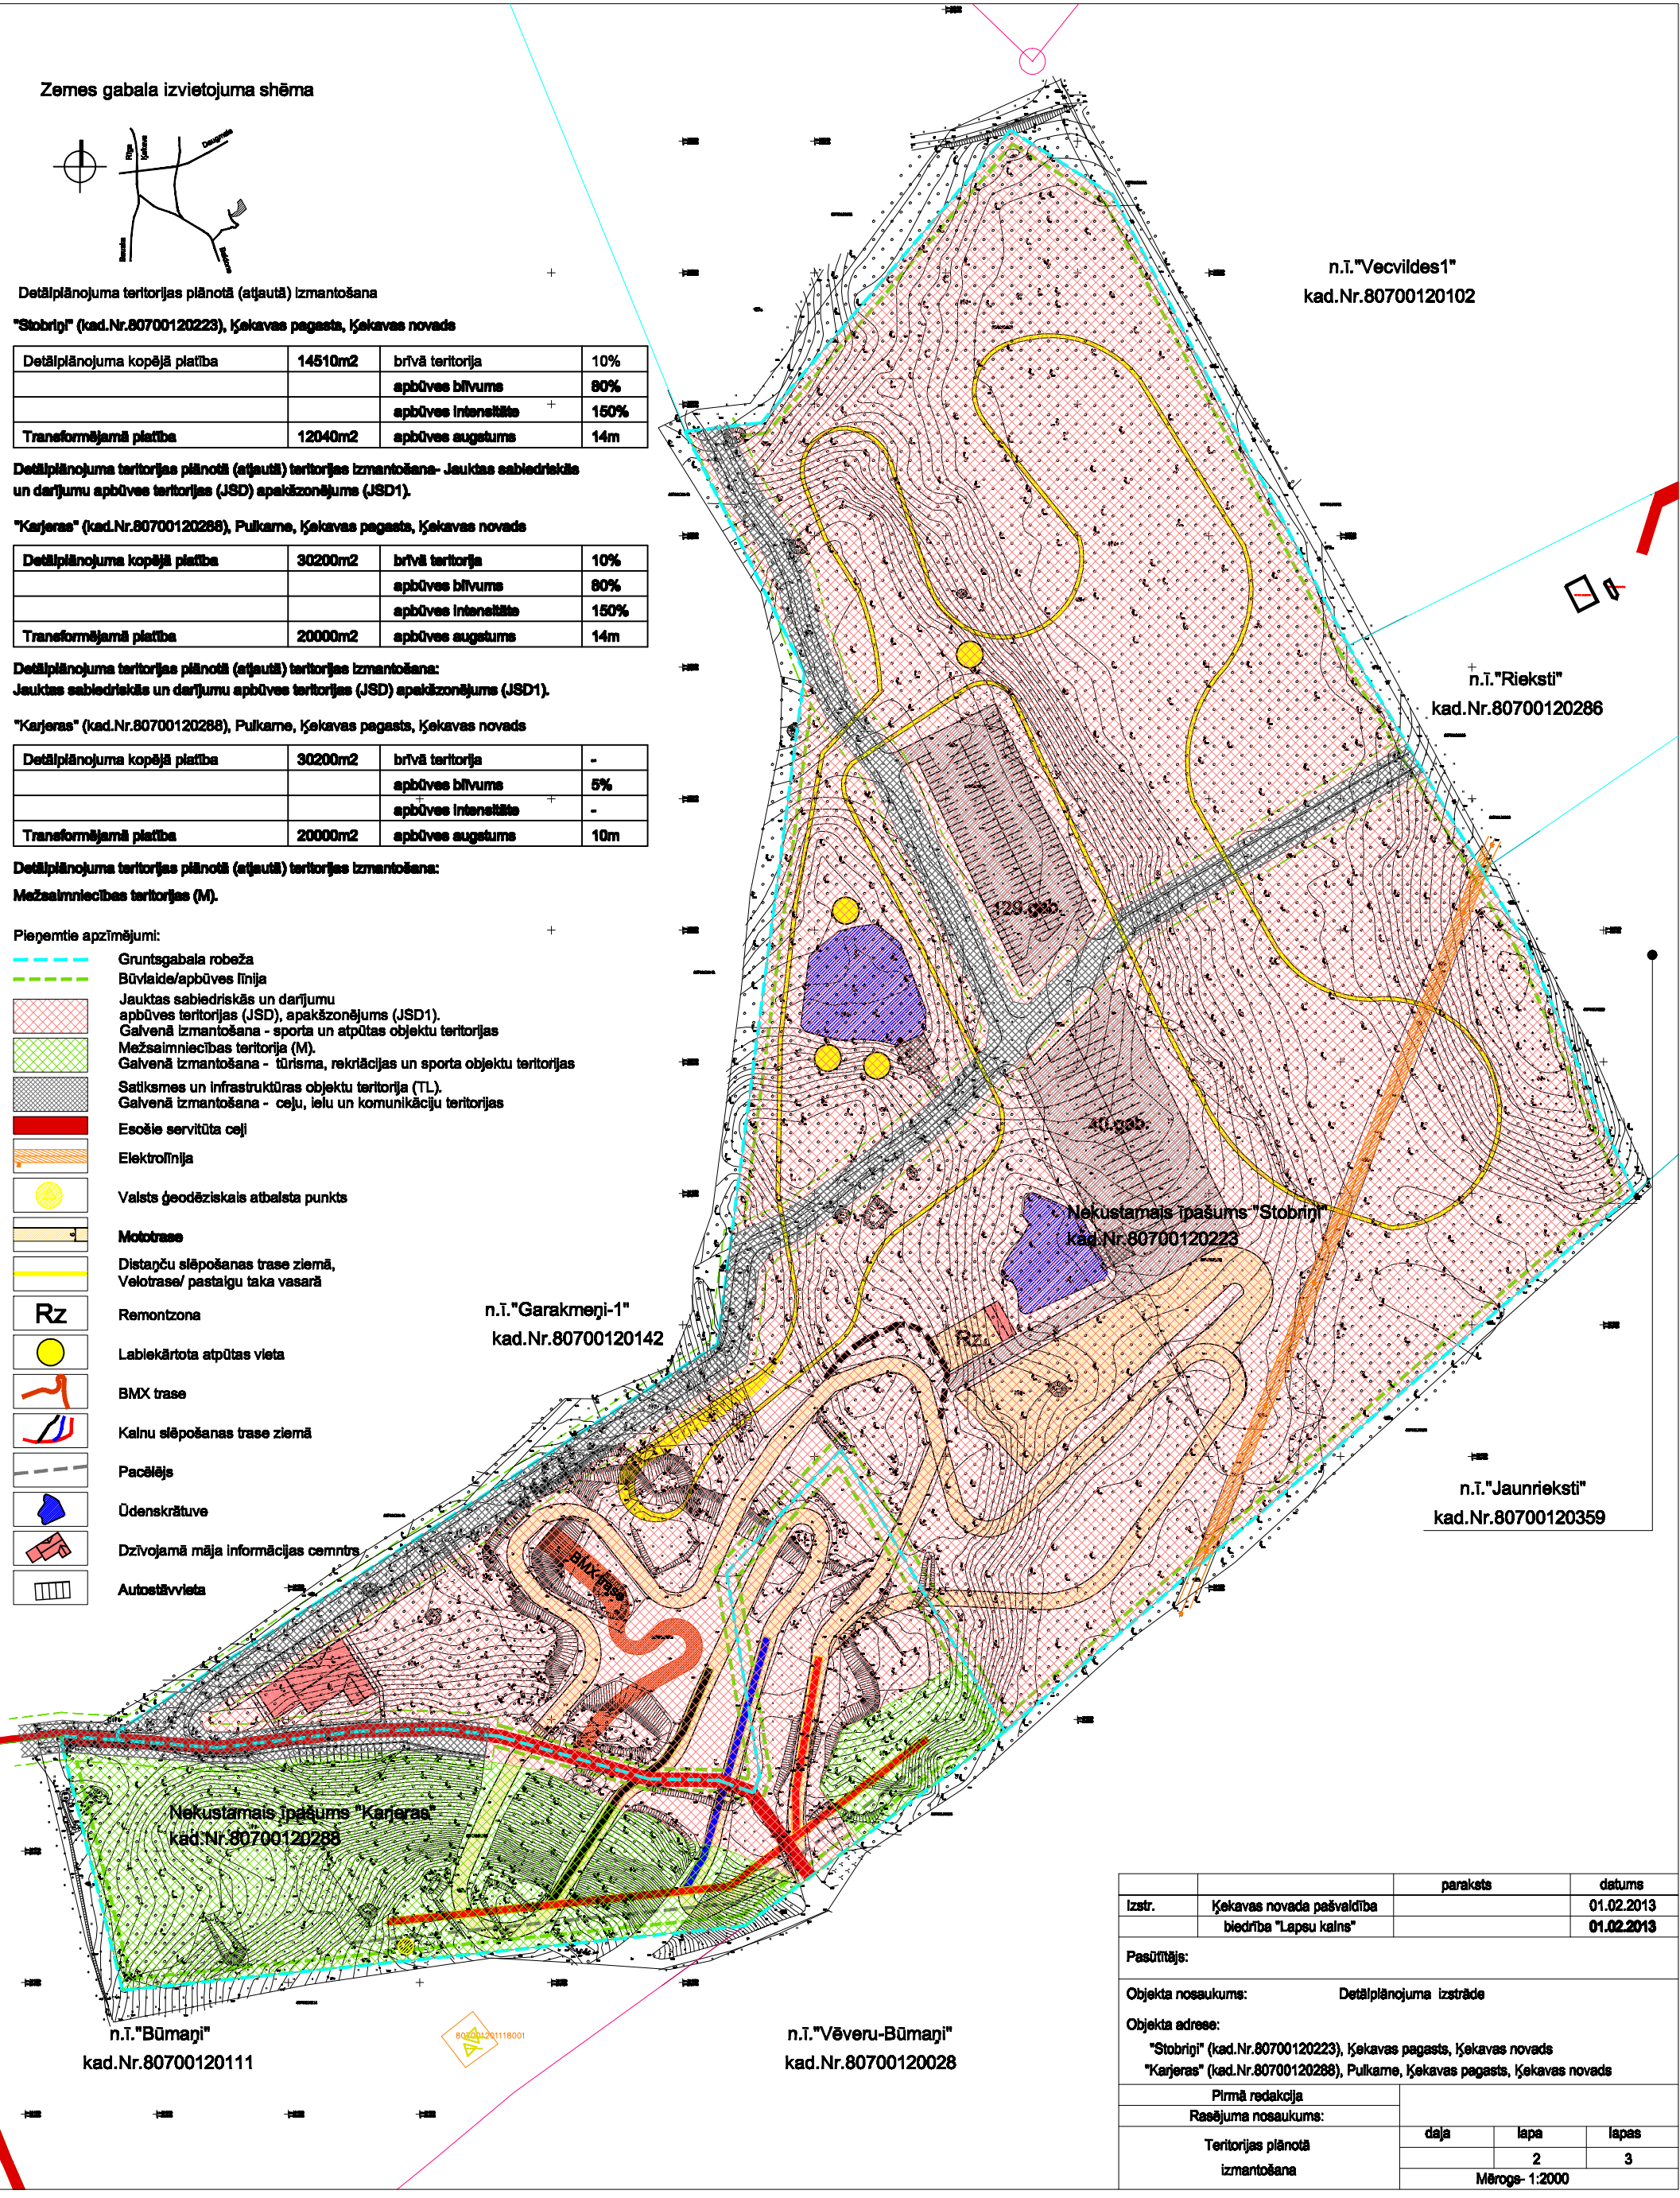

		paraksts	datums	
Izstr.	Ķekavas novada pašvaldība		01.02.2013	
	biedrība "Lapsu kalns"		01.02.2013	
Pasūtītājs:				
Objekta nosaukums:		Detālplānojuma izstrāde		
Objekta adrese:		"Stobriņi" (kad.Nr.80700120223), Ķekavas pagasts, Ķekavas novads "Karjeras" (kad.Nr.80700120288), Pulkarne, Ķekavas pagasts, Ķekavas novads		
Pirmā redakcija				
Rasējuma nosaukums:		dāja	lapa	lapas
Teritorijas plānotā izmantošana			2	3
Mērogs- 1:2000				