


OBJEKTA
ATRAŠANĀS VIETA

APGRŪTINĀJUMU UN AIZSARGJOSLU
EKSPLIKĀCIJA

| Zemesgabals "REMAS" | | | |
|---------------------|-----------|--|--------------|
| Apzīmējums | Nr. plānā | Nosaukums | Aprgūt. kods |
| | 1 | Daugavas vides un dabas resursu aizsardzības aizsargjoslas teritorija lauku apvidos | 7311020107 |
| | 2 | Mākslīga ūdensobjekta, kura platība ir lielāka par 0,1 hektāru, vides un dabas resursu aizsardzības aizsargjoslas teritorija | 7311020300 |
| | 3 | Ekspluatācijas aizsargjoslas teritorija gar elektrisko tīklu gaisvadu līniju ārpus pilsētām un ciemiem ar nominālo spriegumu līdz 20 kilovoltiem | 7312050101 |
| | 4 | Ekspluatācijas aizsargjoslas teritorija gar elektrisko tīklu gaisvadu līniju ārpus pilsētām un ciemiem ar nominālo spriegumu 330 kilovolti | 7312050103 |
| | 5 | Ekspluatācijas aizsargjoslas teritorija gar valsts reģionālajiem autoceļiem lauku apvidos | 7312030302 |
| | 6 | Ekspluatācijas aizsargjoslas teritorija gar drenām un atklātu grāvi | 7312010400 |
| | 7 | Ceļa servitūta teritorija | 7315030100 |
| | 8 | Ekspluatācijas aizsargjoslas teritorija gar elektrisko tīklu transformatoru apakšstacijām | 7312050500 |

PIEŅEMTIE APZĪMĒJUMI:

| | |
|--|---|
| | Zemesgabalu robežas |
| | Lokālpilānojumā robeža |
| | Lauksaimniecības teritorija (L1) |
| | Ūdenssaimniecības teritorijas (Ū) |
| | Transporta infrastruktūras teritorijas (TR) |
| | Perspektīvā ceļa nodalījuma josla |
| | Būvlaide |
| | Apbūves līnija |
| | Plānotā dīķu piebēršanas zona |
| | Plānotā dīķu ūdens līmeņa robeža |
| | Perspektīvā apbūve |
| | Pārkārtojamā drenāžas sistēma |

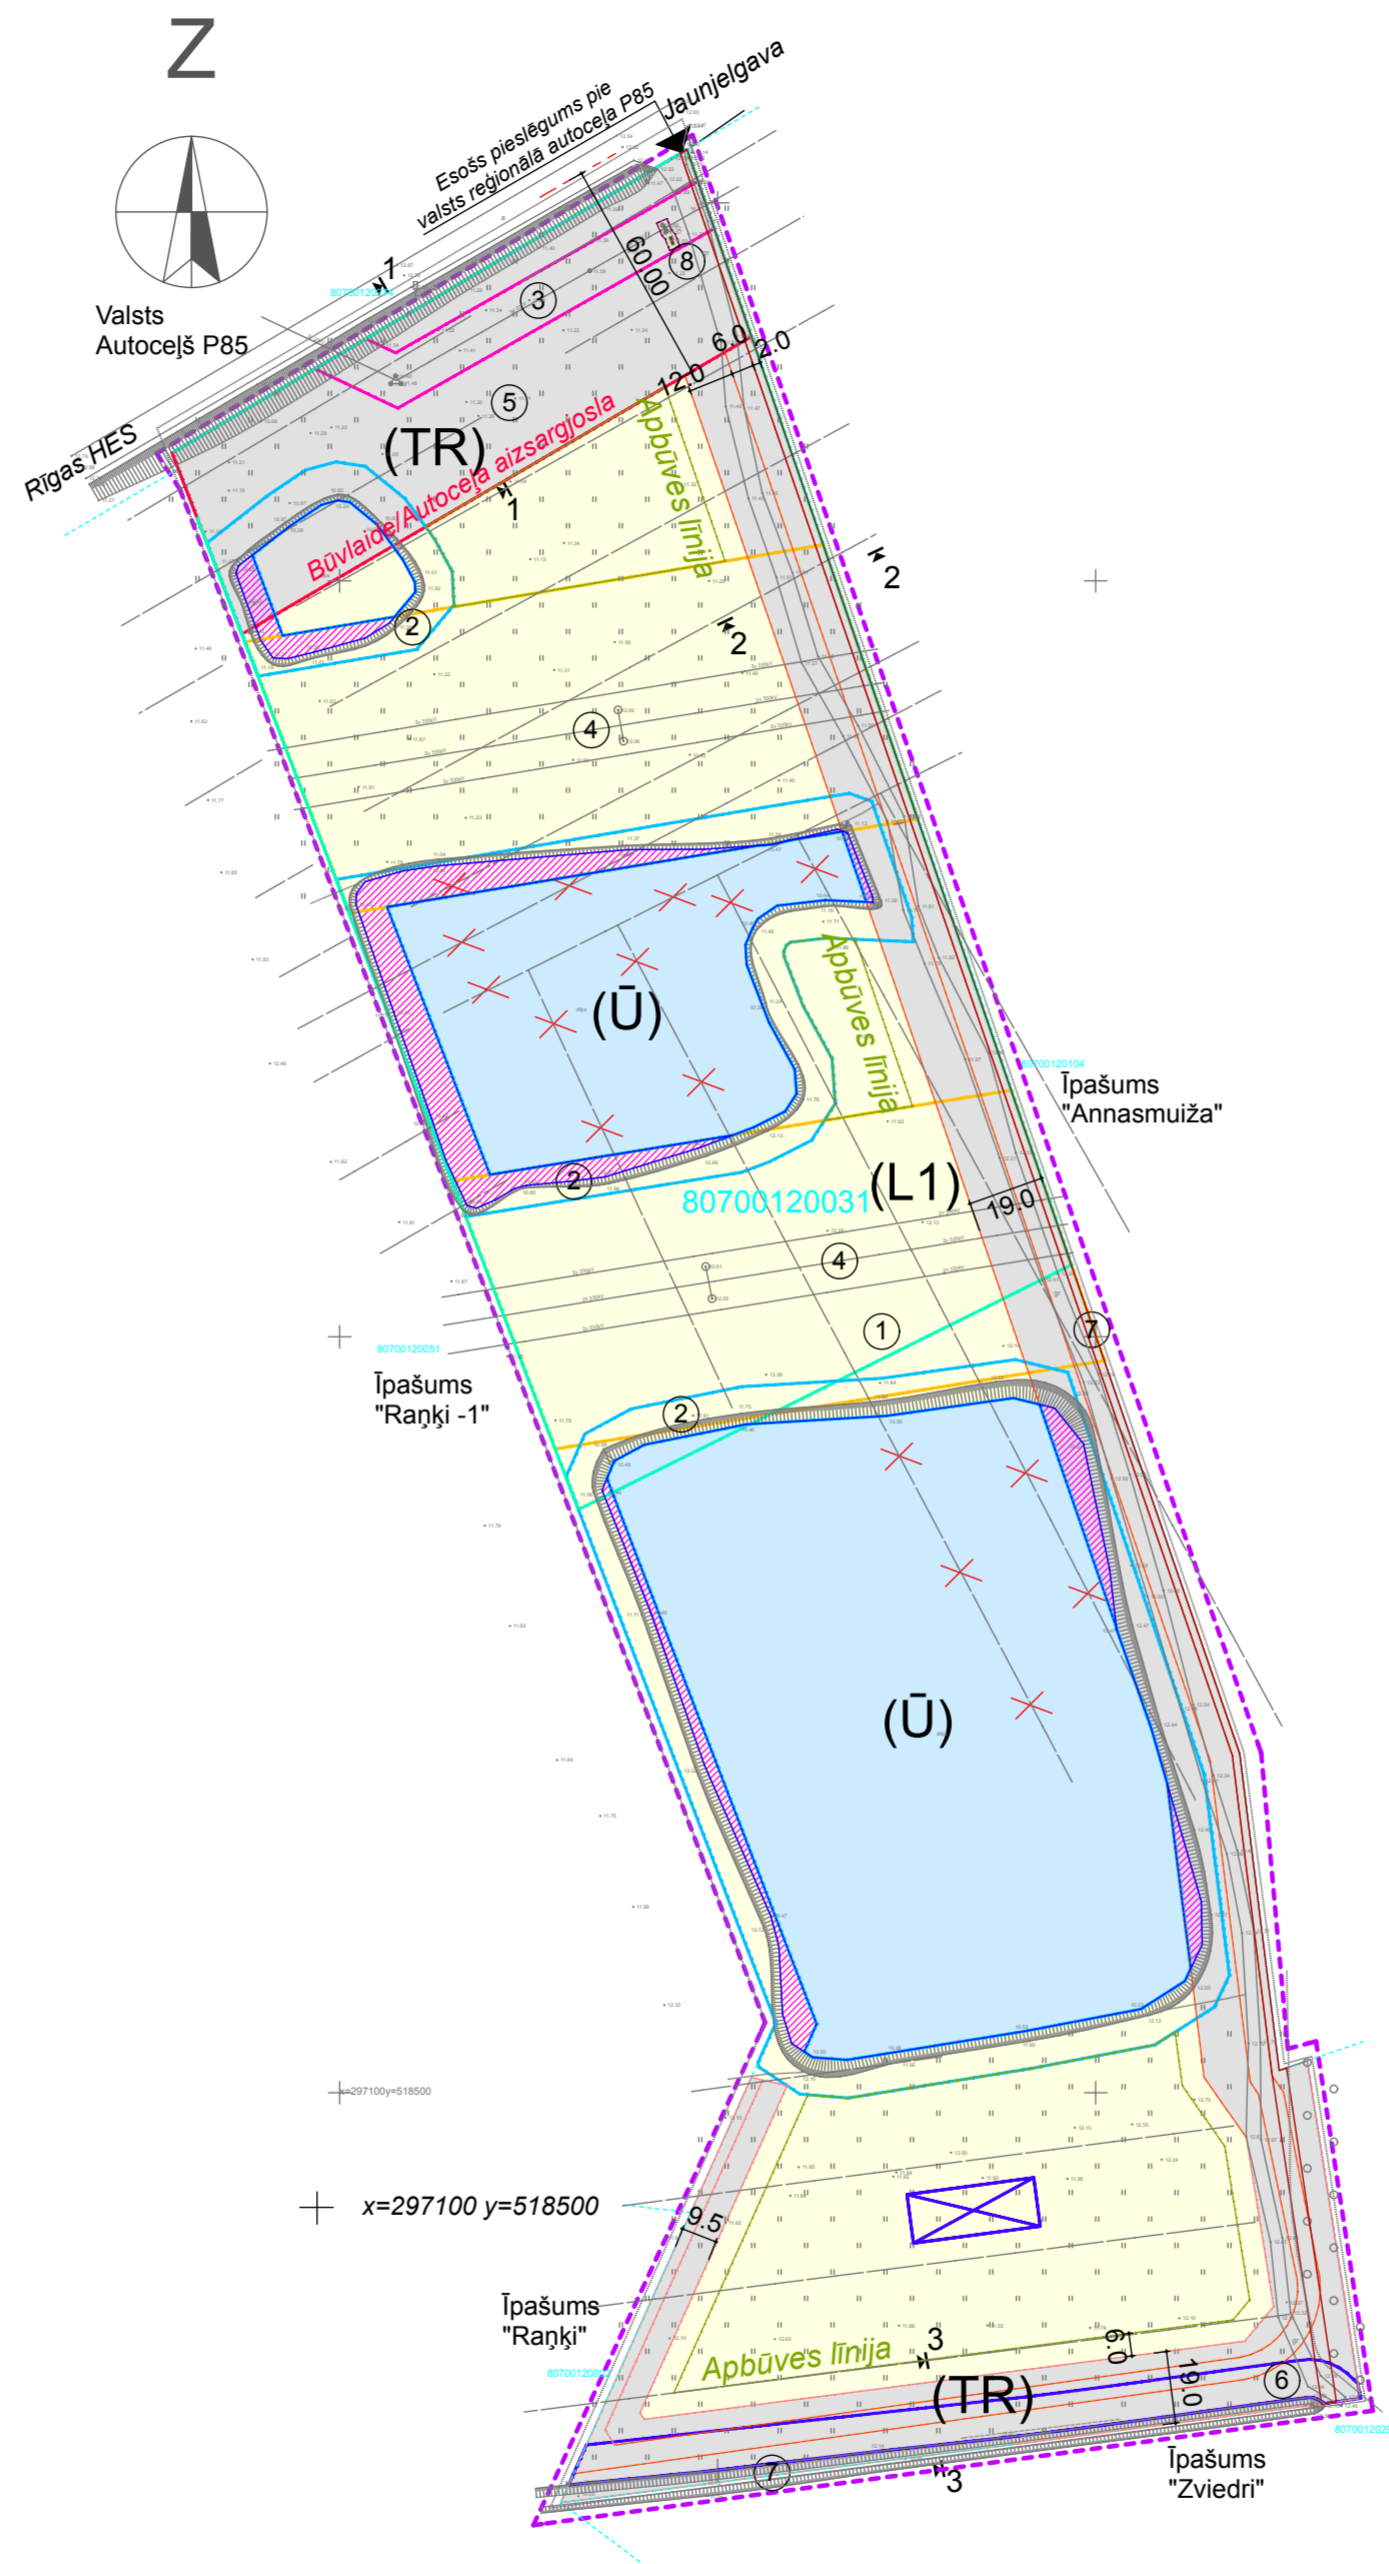

LOKĀLPILĀNOJUMS NEKUSTAMAJAM ĪPAŠUMAM
"REMAS",
ĶEKAVAS PAGASTĀ, ĶEKAVAS NOVADĀ
TERITORIJAS FUNKCIONĀLO ZONU UN
AIZSARGJOSLU PLĀNS
M 1:2000

Lokālpilānojuma risinājumi ar Pasūtītāju -
Īpašuma "REMAS" (kad. nr. 8070 012 0030) Īpašnieku SIA "DAVOS"
reģ. Nr. 45403036212 saskaņoti:

_____/_____/2015.gada._____
vārds, uzvārds paraksts datums
z.v.

Piezīmes:
1. Ceļu iespējamos šķērsprofilus skatīt. sadaļā Nr.7
2. LKS - 92 koordinātu sistēma. Mēroga koeficients: 0.999609
3. Kartogrāfiskā mēroga pamatne M 1:500
4. Izdrukas mērogs M 1:2000
5. Plāns sastādīts izmantojot VZD kadastra datus, MDC un citu institūciju sniegto informāciju.

| | | |
|---------------|--|--|
| | MĀRTINA HOFMAŅA ARHITEKTŪRAS STUDIJA REĢ. NR. 50103382141 | Objekts: Lokālpilānojums nekustamajam Īpašumam "Remas" Ķekavas pagastā, Ķekavas novadā z.v. kad.apzīm. 8070 012 0031 |
| Pasūtītājs: | SIA "DAVOS" | Paraksts: Nosaukums: "REMAS" Ķekavas pag. Ķekavas novads. Kad. nr. 8070 012 0030 |
| Pasūt. Nr.: | 2013/009 | Rasējums: TERITORIJAS FUNKCIONĀLO ZONU UN AIZSARGJOSLU PLĀNS |
| Izstrādātājs: | M.Hofmanis 30.03.2015 | Mērogs: 1:2000 |
| Projektētājs: | M.Hofmanis 30.03.2015 | Marka: LP - |
| Ser. Nr.: | 10-1004 | Stadija: TP |
| | | Lapas caurejoš. Nr.: |