


**Satiksmes organizācijas shēma.**  
**Ķekavas novads,**  
**Ķekava, Gaismas iela.**

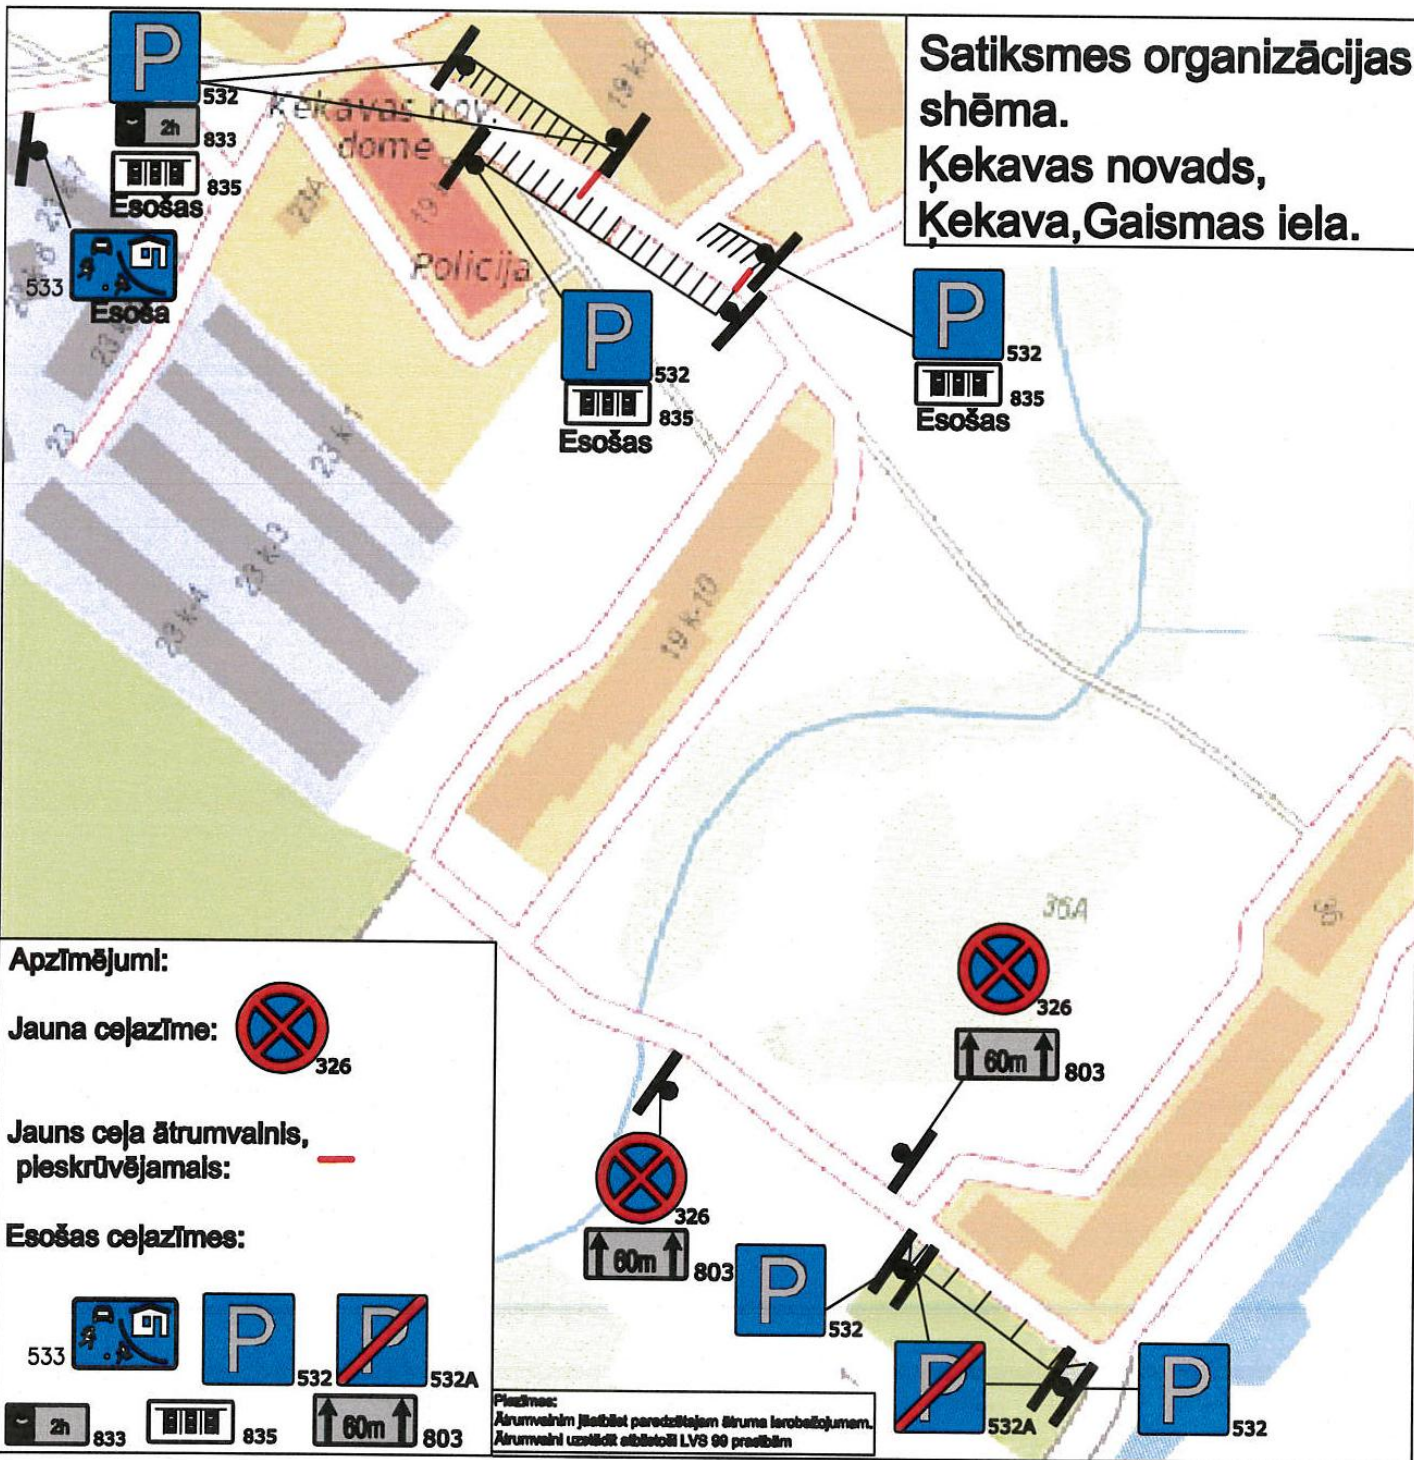

**Apzīmējumi:**

Jauna ceļazīme: 326

Jauns ceļa ātrumvalnis, pleskrūvējamais:

Esošas ceļazīmes:

533 532 532A

833 835 803

Piezīmes:  
 Ātrumvalnim jāatbilst paredzētajam ātruma ierobežojumam.  
 Ātrumvalni uzstādi atbilstoši LVS 90 prasībām