




UZMANĪBU!
UZ CEĻA STRĀDĀ

Darbus veic: CBF SIA "Binders"
Smilšu iela 10-104, Rīga, LV-1050
Tālrunis: (+371) 67810579


1.Plakāts

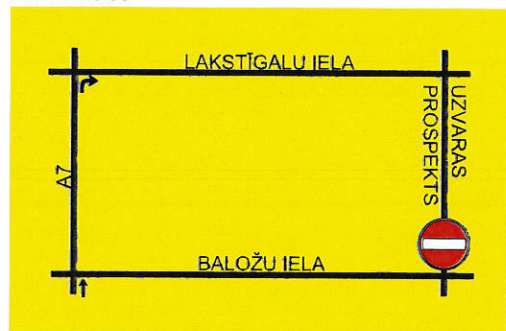

2.Plakāts



3.Plakāts

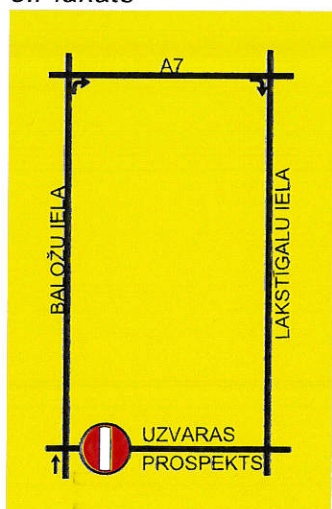


SASKAŅOTS

Saskaņojums par satiksmes organizācijas tehnisko līdzekļu uzstādīšanu un noņemšanu attiecas uz to izvietojuma atbilstību normatīvajiem aktiem ceļu satiksmes drošības jomā. Ceļa zīmes izgatavot un uzstādīt atbilstoši standartam LVS 77.

VAS LATVIJAS VALSTS CEĻU
Rīgas nodaļas ceļu būvinženieris
M.SIDOROVIČS

28.05.2020

min. 2,75m

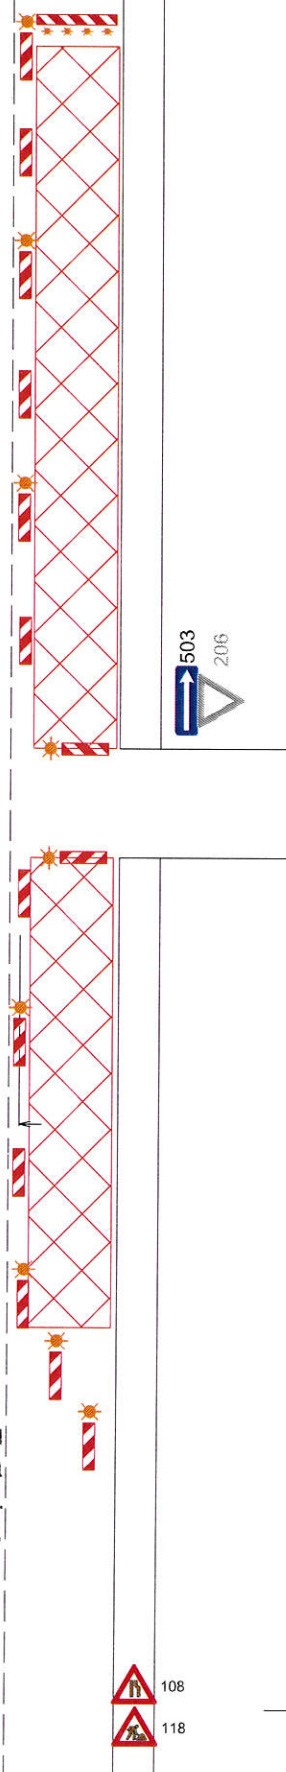

Sagat.	Sat.org.inženieris	A.Kuncītis	11.05.2020
Pārb.	Sat.org.darbu vad.	M.Blušs	
Būvdarbus veic :	Ceļu būves firma SIA "Binders"		
Atbildīgais būvdarbu vadītājs:	I.Pētersons		
Būvdarbu laiks:	01.06.2020 - 31.12.2020		

Satiksmes organizācijas shēma

Objekts: Uzvaras prospekta pārbūve no Baložu ielas līdz Lakstīgalu ielai Baložos, Ķekavas novads

Apraksts:
1. Darba vieta tiks aprīkota pēc M-K noteikumiem nr.421 "Noteikumi par darba vietu aprīkošanu uz ceļiem".

- Jauna c/z
- Esoša c/z
- Esoša apsedzama c/z
- Darbu zona

Atbildīgais par darba vietas aprīkojumu:
CBF SIA "BINDERS" Sat.org. darbu vadītājs M.Blušs tel. 25680134

SO-2