




Klīnšu kāpšanas siena (Lappset), jauniešu atpūta un sports

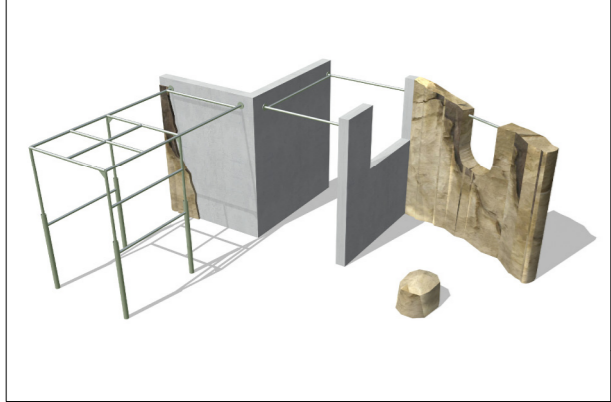

Parkūra elements, siena (Hags), jauniešu atpūta un sports



Soliņu grupa, jauniešu atpūta



Skatu laukumi ar soliņiem, mierīga atpūta, dabas vērošana




Soliņi parkā, mierīga atpūta



Senioru atpūta un sports



Ģimeņu atpūta

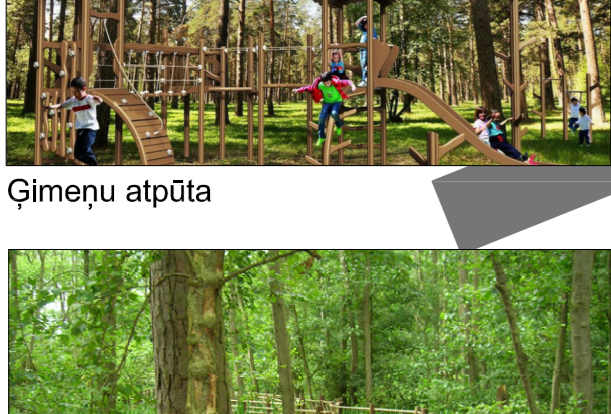


Koka laipas plavā, lēna pastaiga, mierīga atpūta



Rotāju ierīces Cloxx sērija, jauniešu atpūta




Puķu vāzes, kastes - ieejas zona parkā

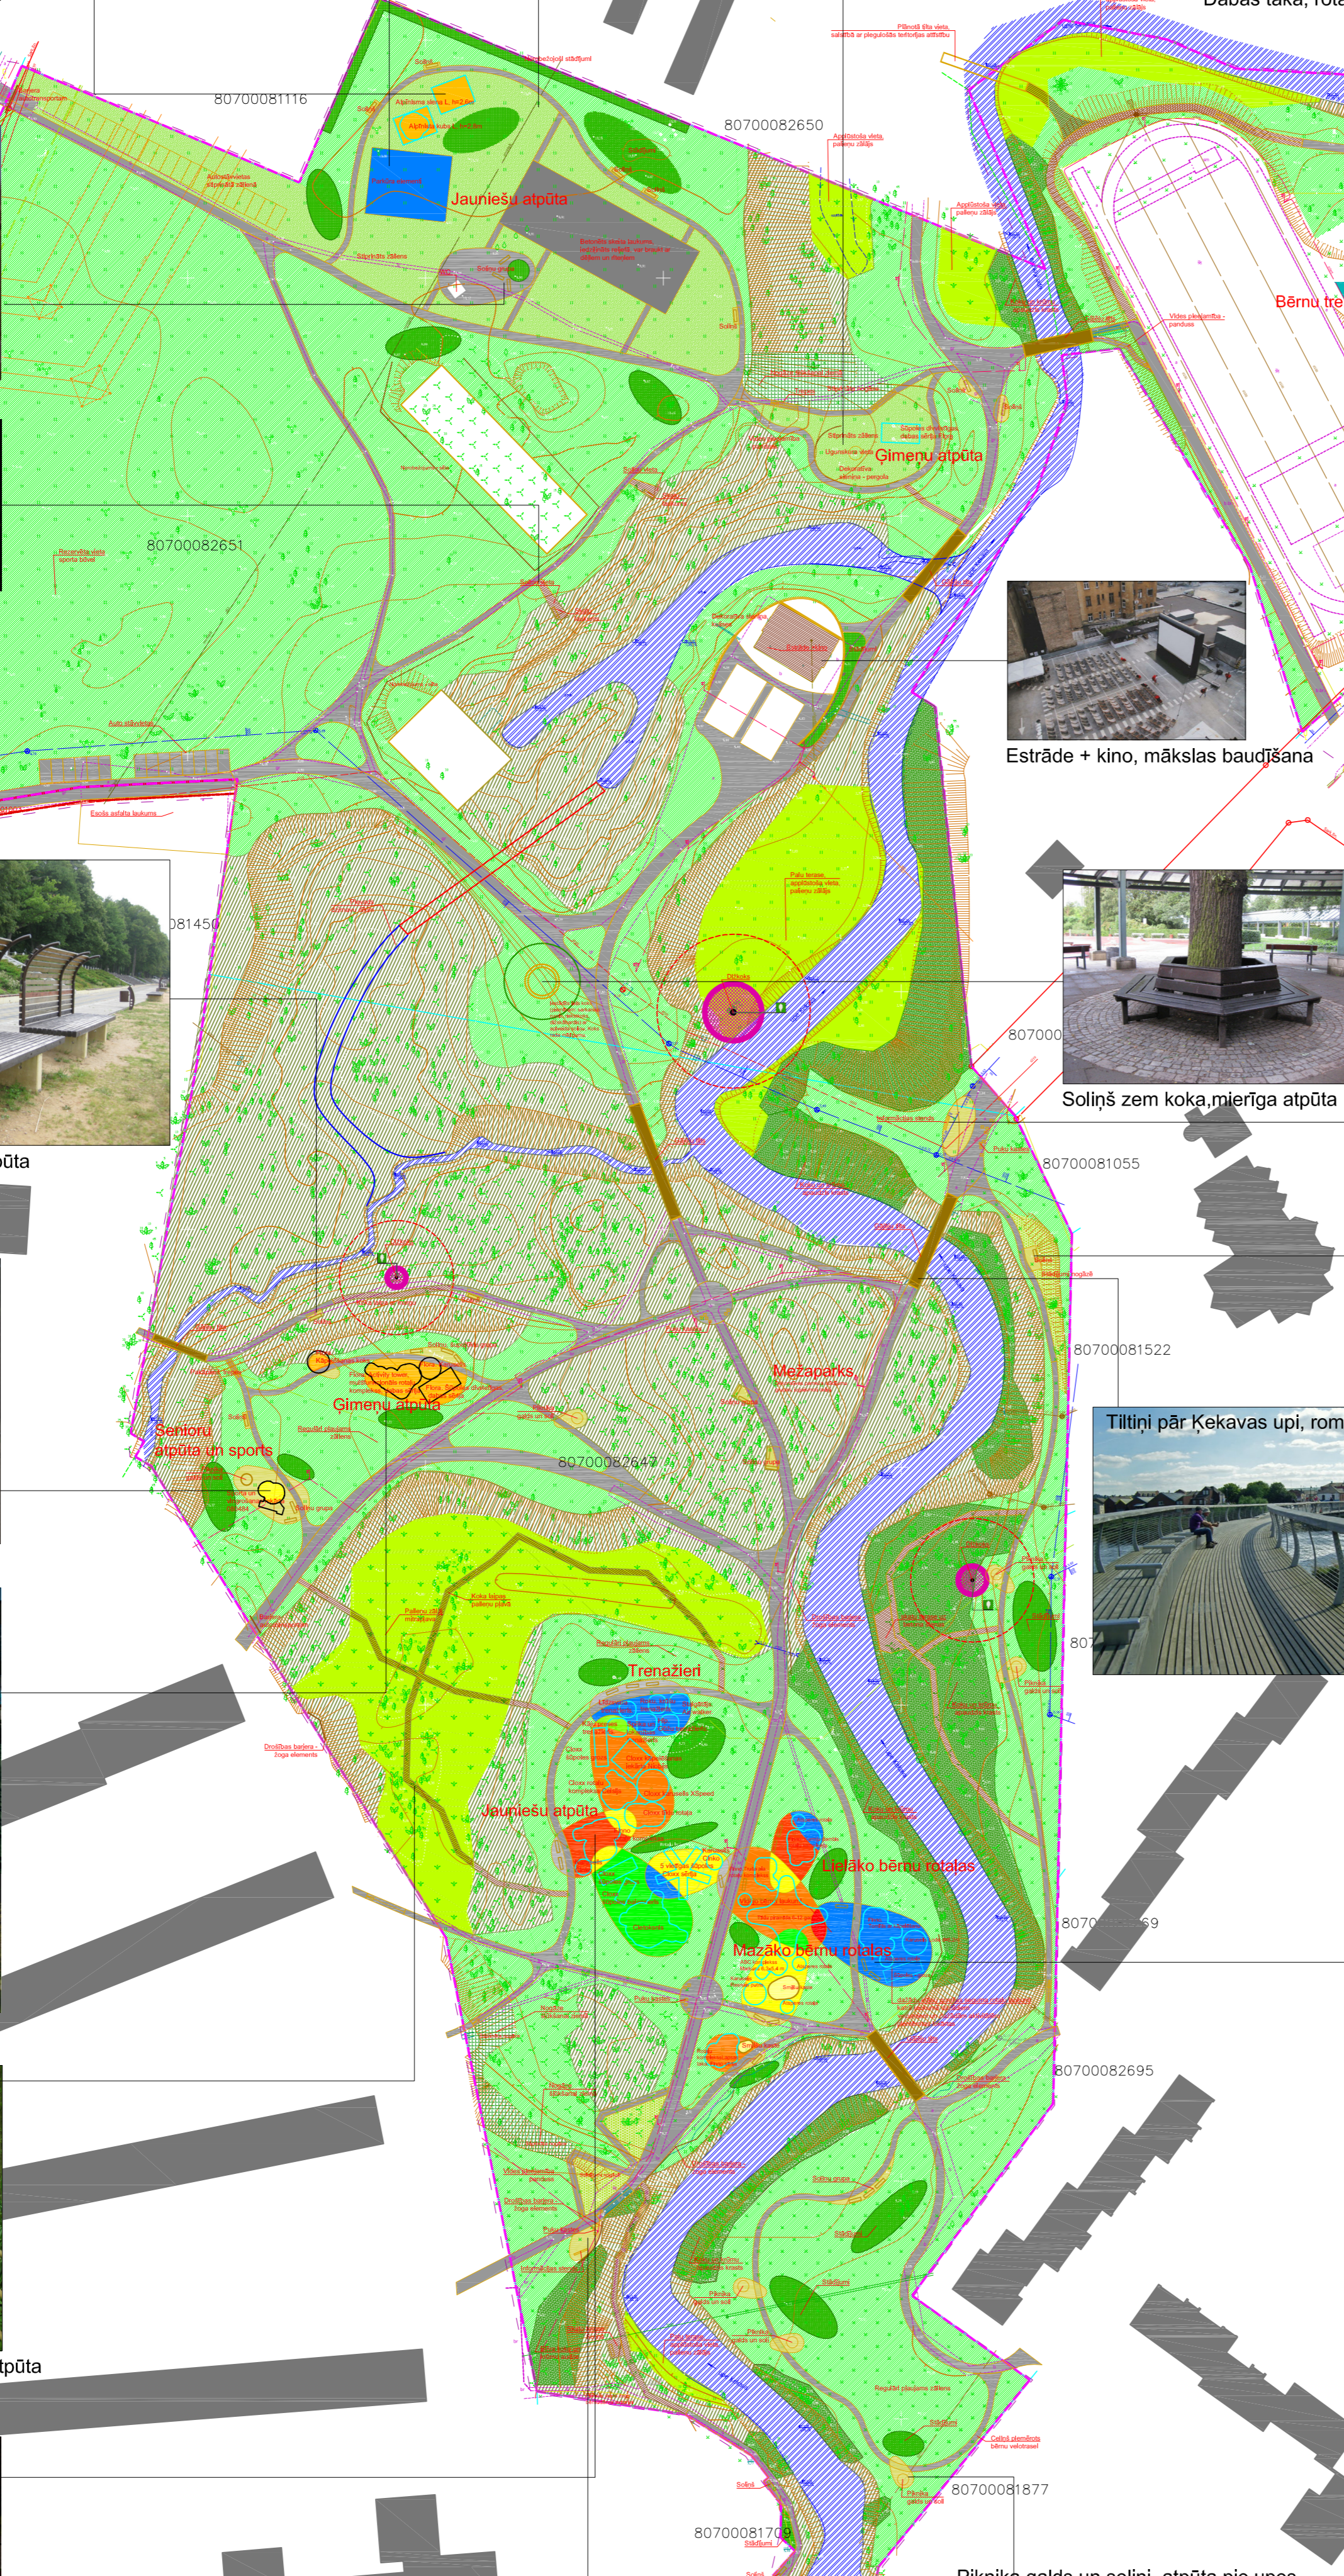


Koka laipas gar upi




Dabas taka, rotaļu elementi

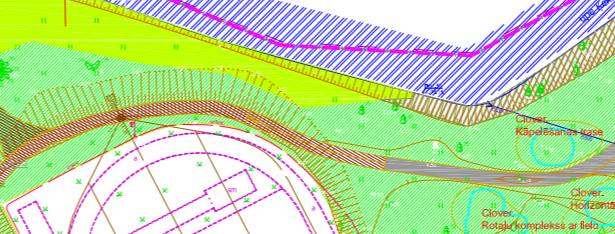


Estrāde + kino, mākslas baudīšana

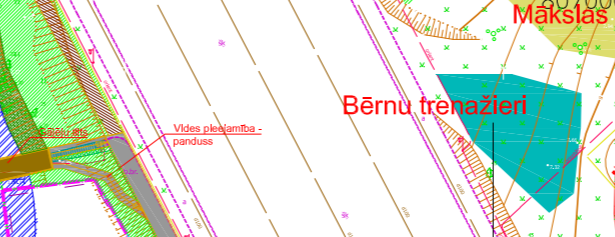


Soliņš zem koka, mierīga atpūta

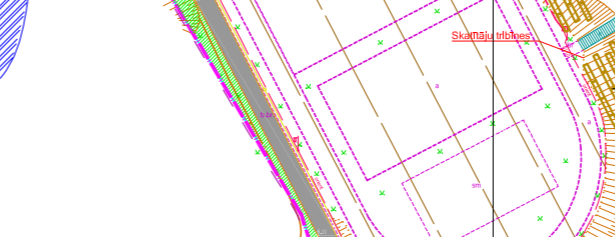

Tilīņi pār Ķekavas upi, romantiskas pastaigas

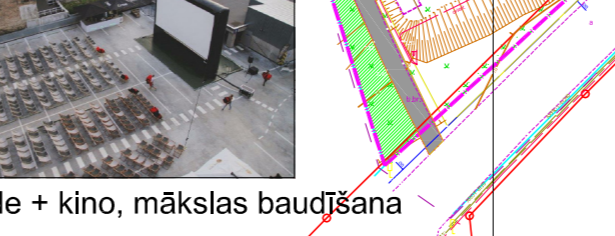

Soliņu vietas, mierīga atpūta

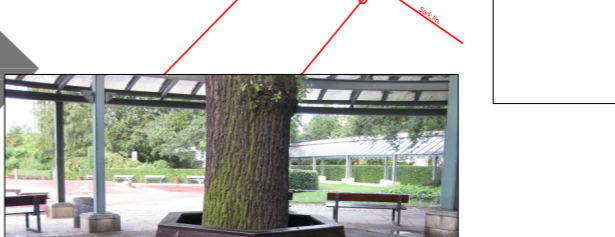


Piknika galds un soliņi, atpūta pie upes



Tribīnes, skatītāju vietas stadiona nogāzē




Āra treniņi, pie stadiona

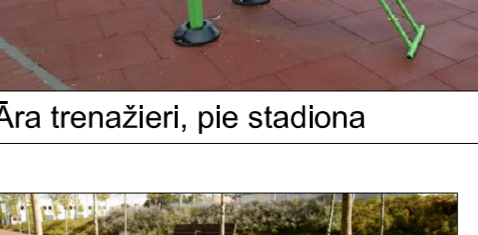

Soliņu vietas, mierīga atpūta



Rotāju laukumi, pirmsskolas, sākumskolas un pamatskolas bērnu vecuma grupas sadalītas pa zonām

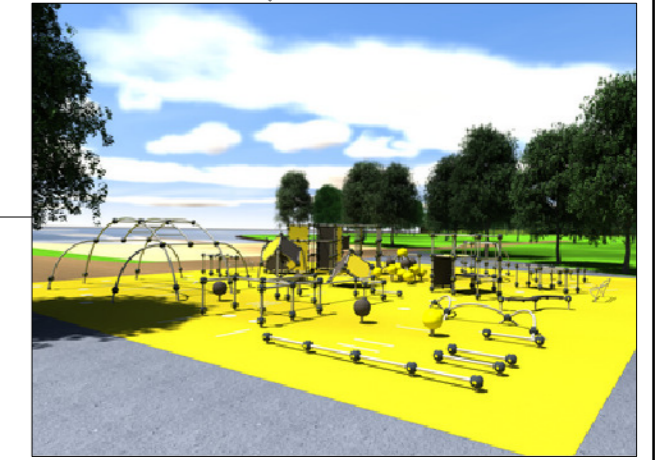

Parkūra laukums pie Jauniešu centra



Informācijas stendi, ieejas zona parkā

Stādījumi, augi piemēroti videi, dažādas ziemcietes, krūmi un koki

Būvprojekta vad.	Bitmanis I.	10.11.2014	ADRESE:	Ķekava
Ainavu arhitekts	Grīviņa I.	10.11.2014	OBJEKTS:	Ķekavas parks
Ainavu arhitekts	Vijūma K.	10.11.2014	PASŪTĪTĀJS:	Ķekavas novada pašvaldība
			RASĒJUMS:	Ģenerālplāns. Teritorijas labiekārtojuma skice.
			PĀRSŪTĪTĀJA NR.:	Nr. 21-25/14/53
			STADIJA:	Sk
			MĒROGS:	LAPU SKAITS:
			1:1000	LAPA:

SIA "Baltex Group"

Dīķa iela 44, Rīga, LV - 1004