


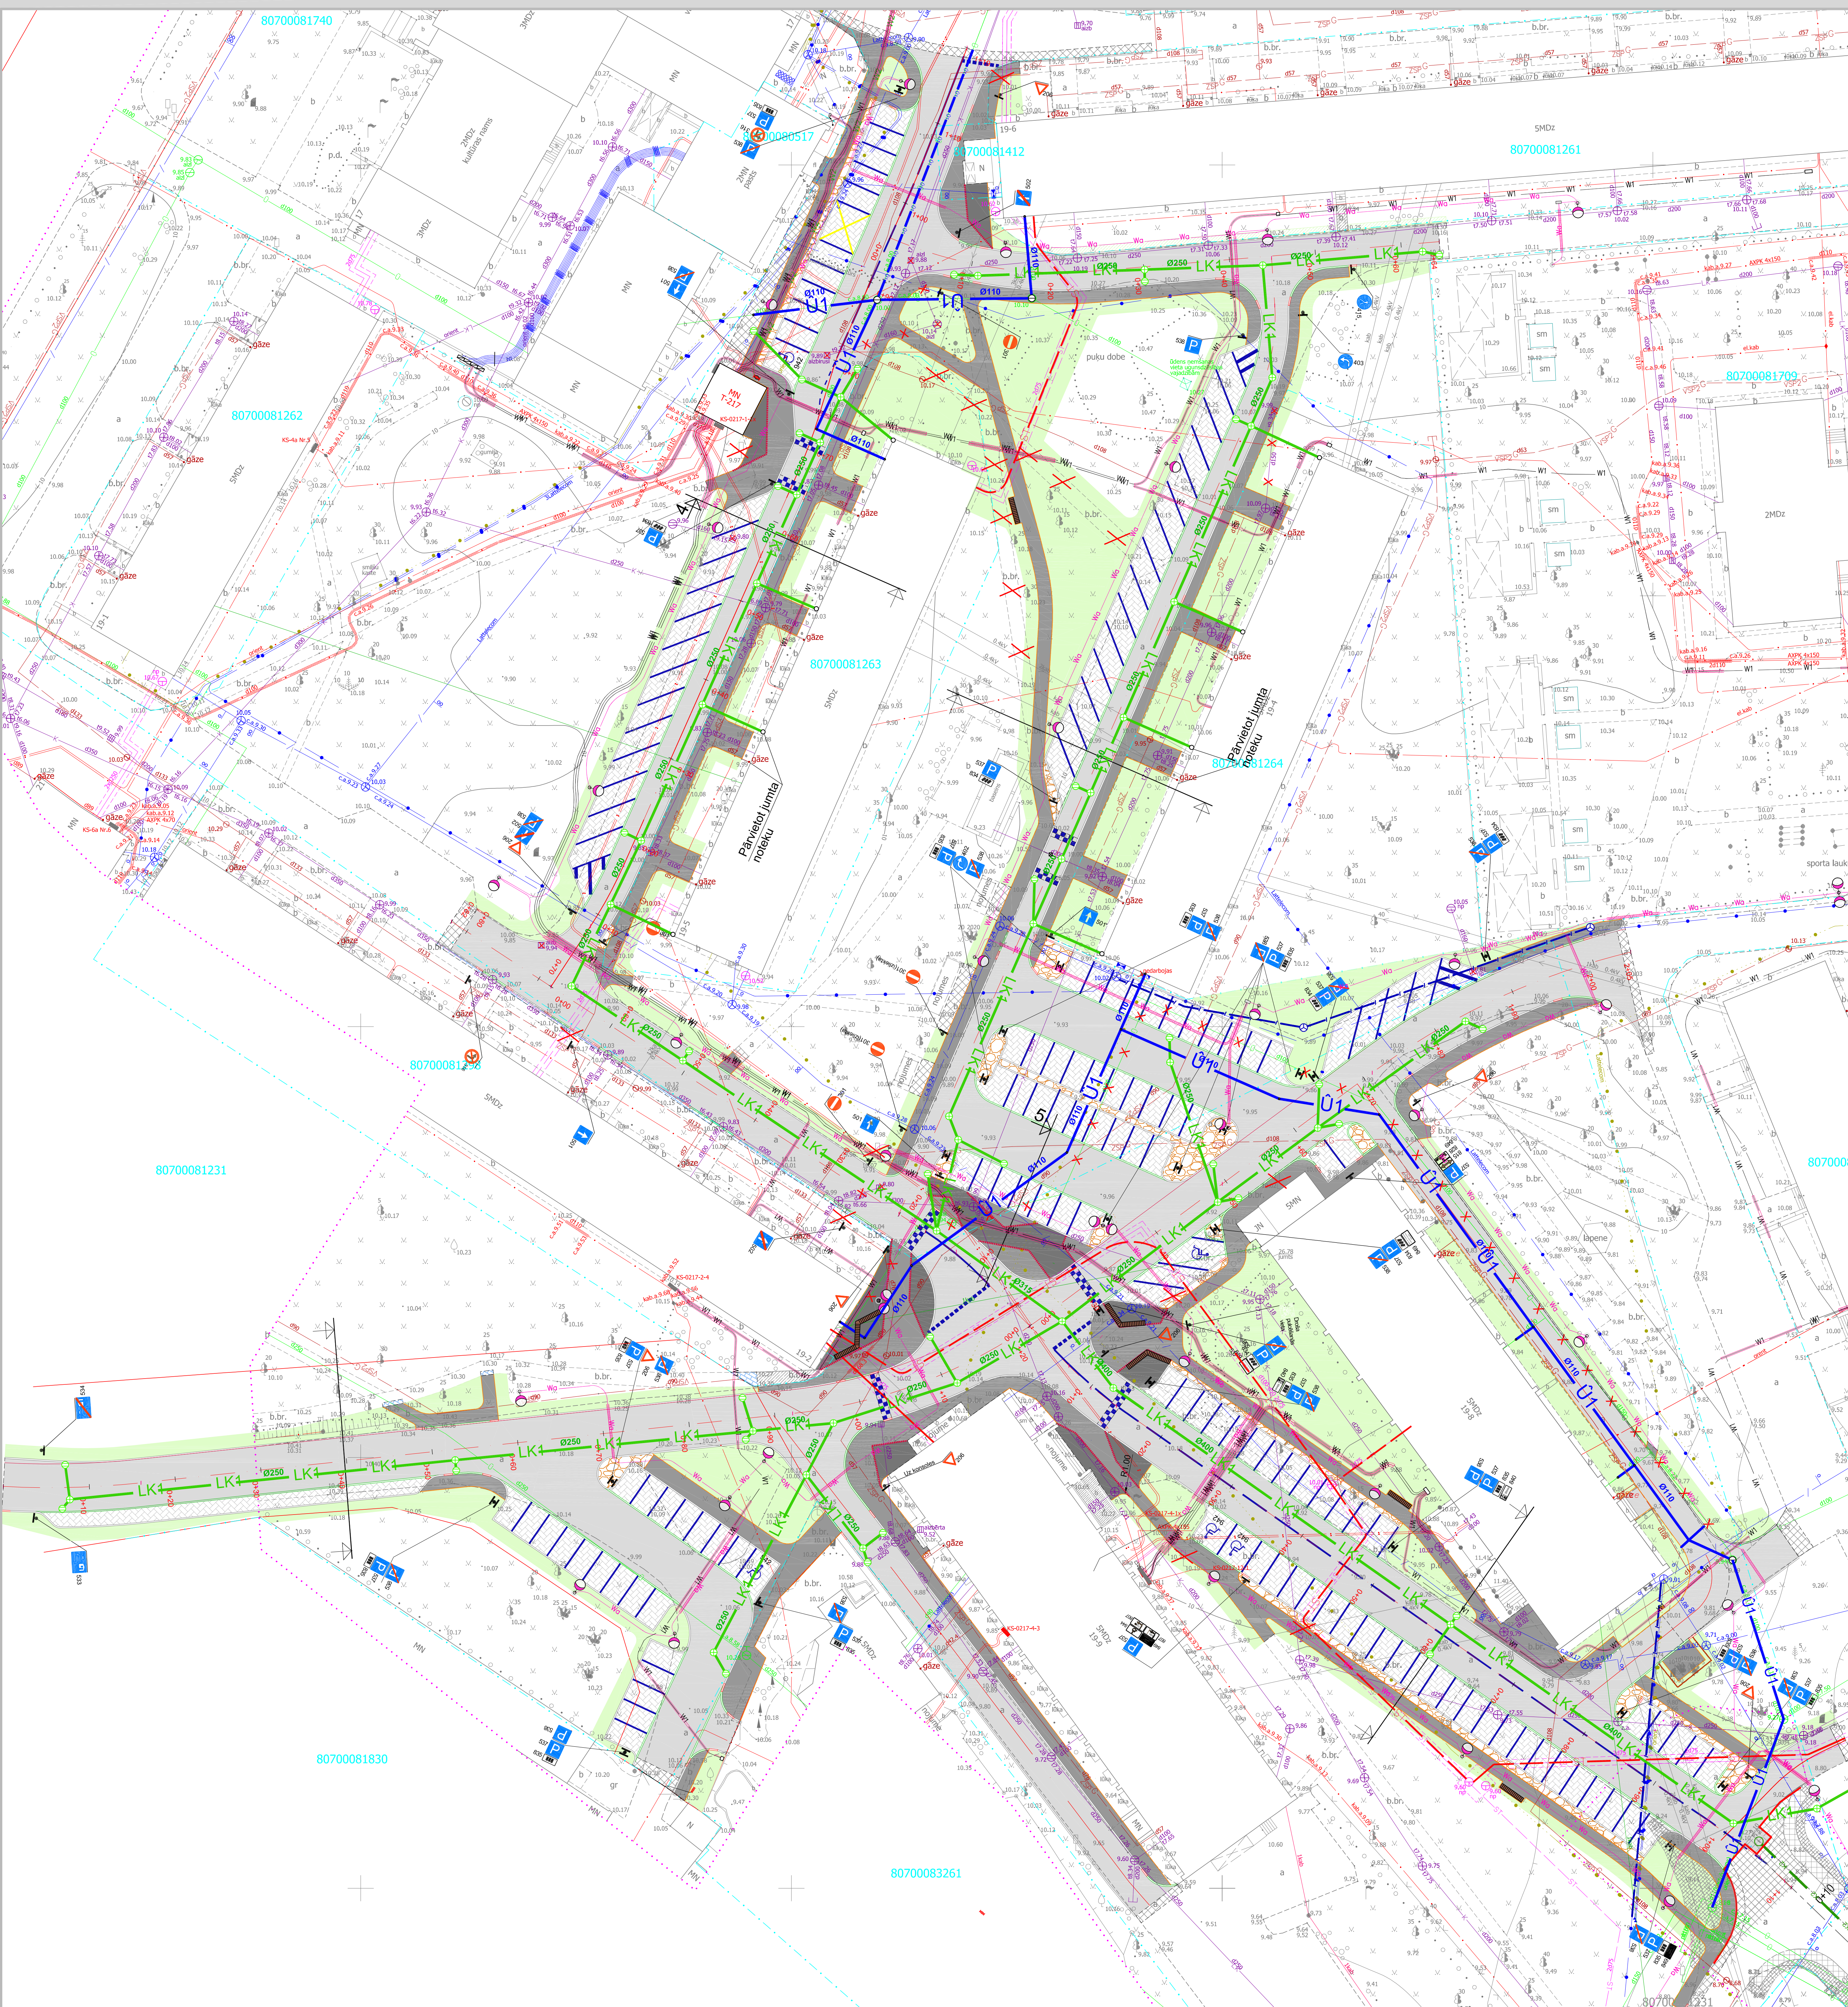

# Auto stāvlaukuma pārbūve pie Ķekavas novada pašvaldības administrācijas ēkas Gaismas ielā 19, Ķekavā, Ķekavas pagastā, Ķekavas novadā



### Projektētie plāna apzīmējumi

	Brauktuves karstā asfalta segums		Betona apmale 100.30.15
	Stāvvietu betona bruģa segums		Betona apmale 100.22.15 (izcelta 2 cm)
	Zaļā zona		Betona apmale 100.22.15 (izcelta 4 cm)
	Ietju betona bruģa segums (Pelēks)		Betona apmale 100.30./22.15
	Ietju betona bruģa segums (Balts)		Betona apmale 100.20.8
	Betona bruģakmens josla (Melnš)		Koka ciršana
	Dabīgā akmens bruģa segums		920(50 m) Horizontālie apzīmējumi
	Salaiduma posms ar karsto asfaltu		Lietus ūdens kanalizācija
	Salaiduma posms ar betona bruģi		Soliņš T1
	Demontāža		Soliņš T4
	Ūdensvads		Soliņš T2
	Siltumtrase		Vājstrāvas tīkls
			SIA Ceļu inženieri Izstrādātais projekts:
			Apgaismojuma tīkls un balsti,
			Elektroapgādes tīkls