


DZELZCEĻA INFRASTRUKTŪRAS LĪNIJAS RAIL BALTICA ALTERNATĪVAS

8. LAPA

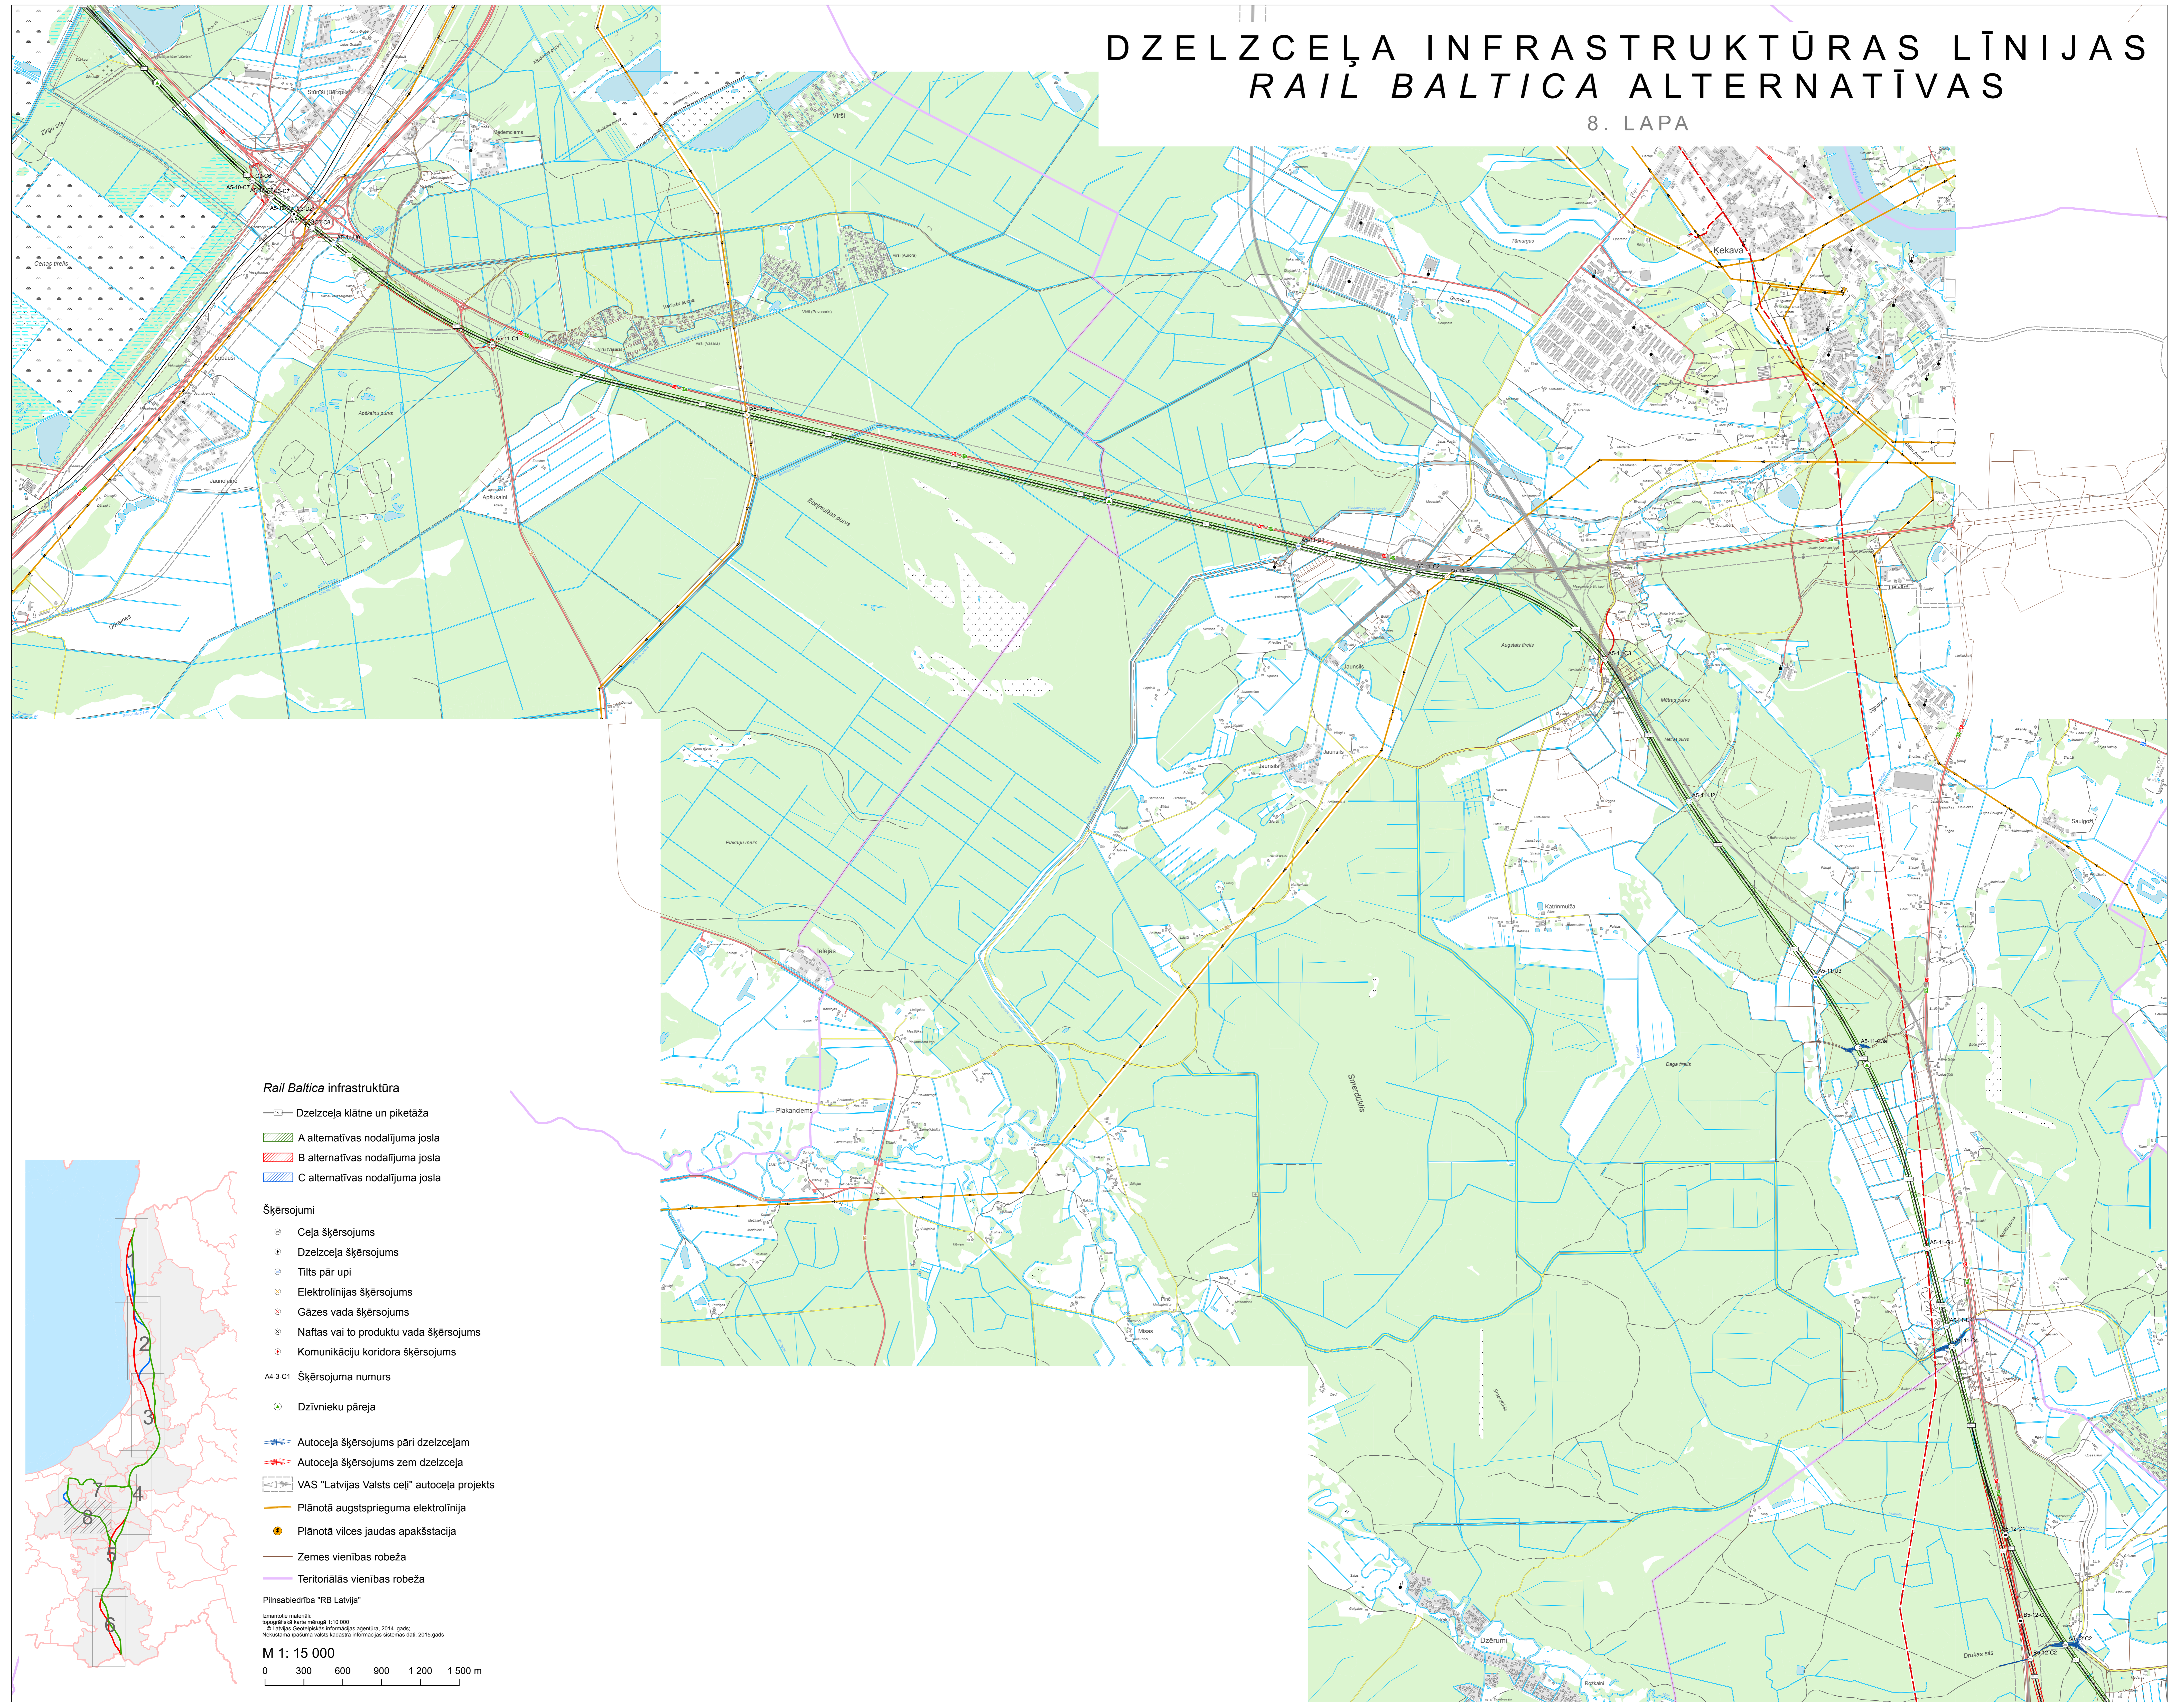

Rail Baltica infrastruktūra

- Dzelzceļa klātnē un piketāža
 - A alternatīvas nodalījuma josla
 - B alternatīvas nodalījuma josla
 - C alternatīvas nodalījuma josla
- Šķērsojumi
- Ceļa šķērsojums
 - Dzelzceļa šķērsojums
 - Tilts pār upi
 - Elektrolīnijas šķērsojums
 - Gāzes vada šķērsojums
 - Naftas vai to produktu vada šķērsojums
 - Komunikāciju koridora šķērsojums
- A4-3-C1 Šķērsojuma numurs
- Dzīvnieku pāreja
 - Autoceļa šķērsojums pāri dzelzceļam
 - Autoceļa šķērsojums zem dzelzceļa
 - VAS "Latvijas Valsts ceļi" autoceļa projekts
 - Plānotā augstsprieguma elektrolīnija
 - Plānotā vilces jaudas apakšstacija
 - Zemes vienības robeža
 - Teritoriālās vienības robeža

Pilsabiedrība "RB Latvija"

Izmantotie resursi:
topogrāfiskā karte mēroga 1:10 000
© Latvijas Ģeogrāfijas informācijas aģentūra, 2014. gads;
Nakustamā telpuma valsts kadastra informācijas sistēmas dat. 2015. gads

M 1: 15 000

0 300 600 900 1200 1500 m

