
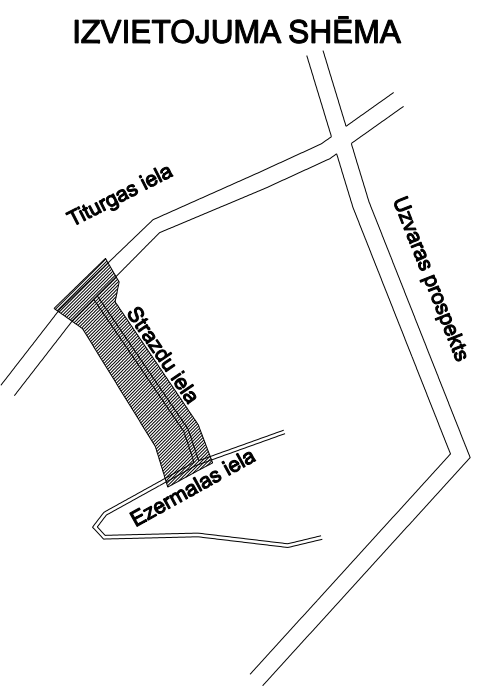


ĶEKAVAS PAGASTĀ ESOŠO APAKŠZEMES KOMUNIKĀCIJU EKSPLOATĒJOŠO ORGANIZĀCIJU APLIECINĀJUMS					
ORGANIZĀCIJA	KOMUNIKĀCIJA	DATUMS	UZVĀRDS	APLIECINĀJUMS	PIEZĪMES
SIA "TET"	TELEFONA KABEĻI un LĪNIJAS	05.11.2019.	Viktors Geikins	(paraksts)	PN-58812
A/s "Gasol" Rīgas iecirknis	GĀZES VADS	17.10.2019.	Anita Kumpiņa	(paraksts)	
AS "Sadales tīkls" Centrālais reģions	EL. KABEĻI un LĪNIJAS	17.10.2019.	Valdis Strautnieks	(paraksts)	Nr.309020-22/ P-7744
Valsts SIA "Zemkopības ministrijas nekustamie īpašumi"	MELIORĀCIJA	17.10.2019.	Ainārs Ābele	(paraksts)	
Ķekavas novada pašvaldības Attīstības un būvniecības pārvalde Inženierkomunikāciju piesaistes inženieris	ŪDENSVADS, KANALIZĀCIJA, SILTUMTRASE	23.10.2019.	Linda Meimane	(paraksts)	BIS-49722-1347
SIA "Baložu komunālā saimniecība"	KANALIZĀCIJA, ŪDENSVADS	17.10.2019.	Jānis Drobiš-Drobiševskis	(paraksts)	

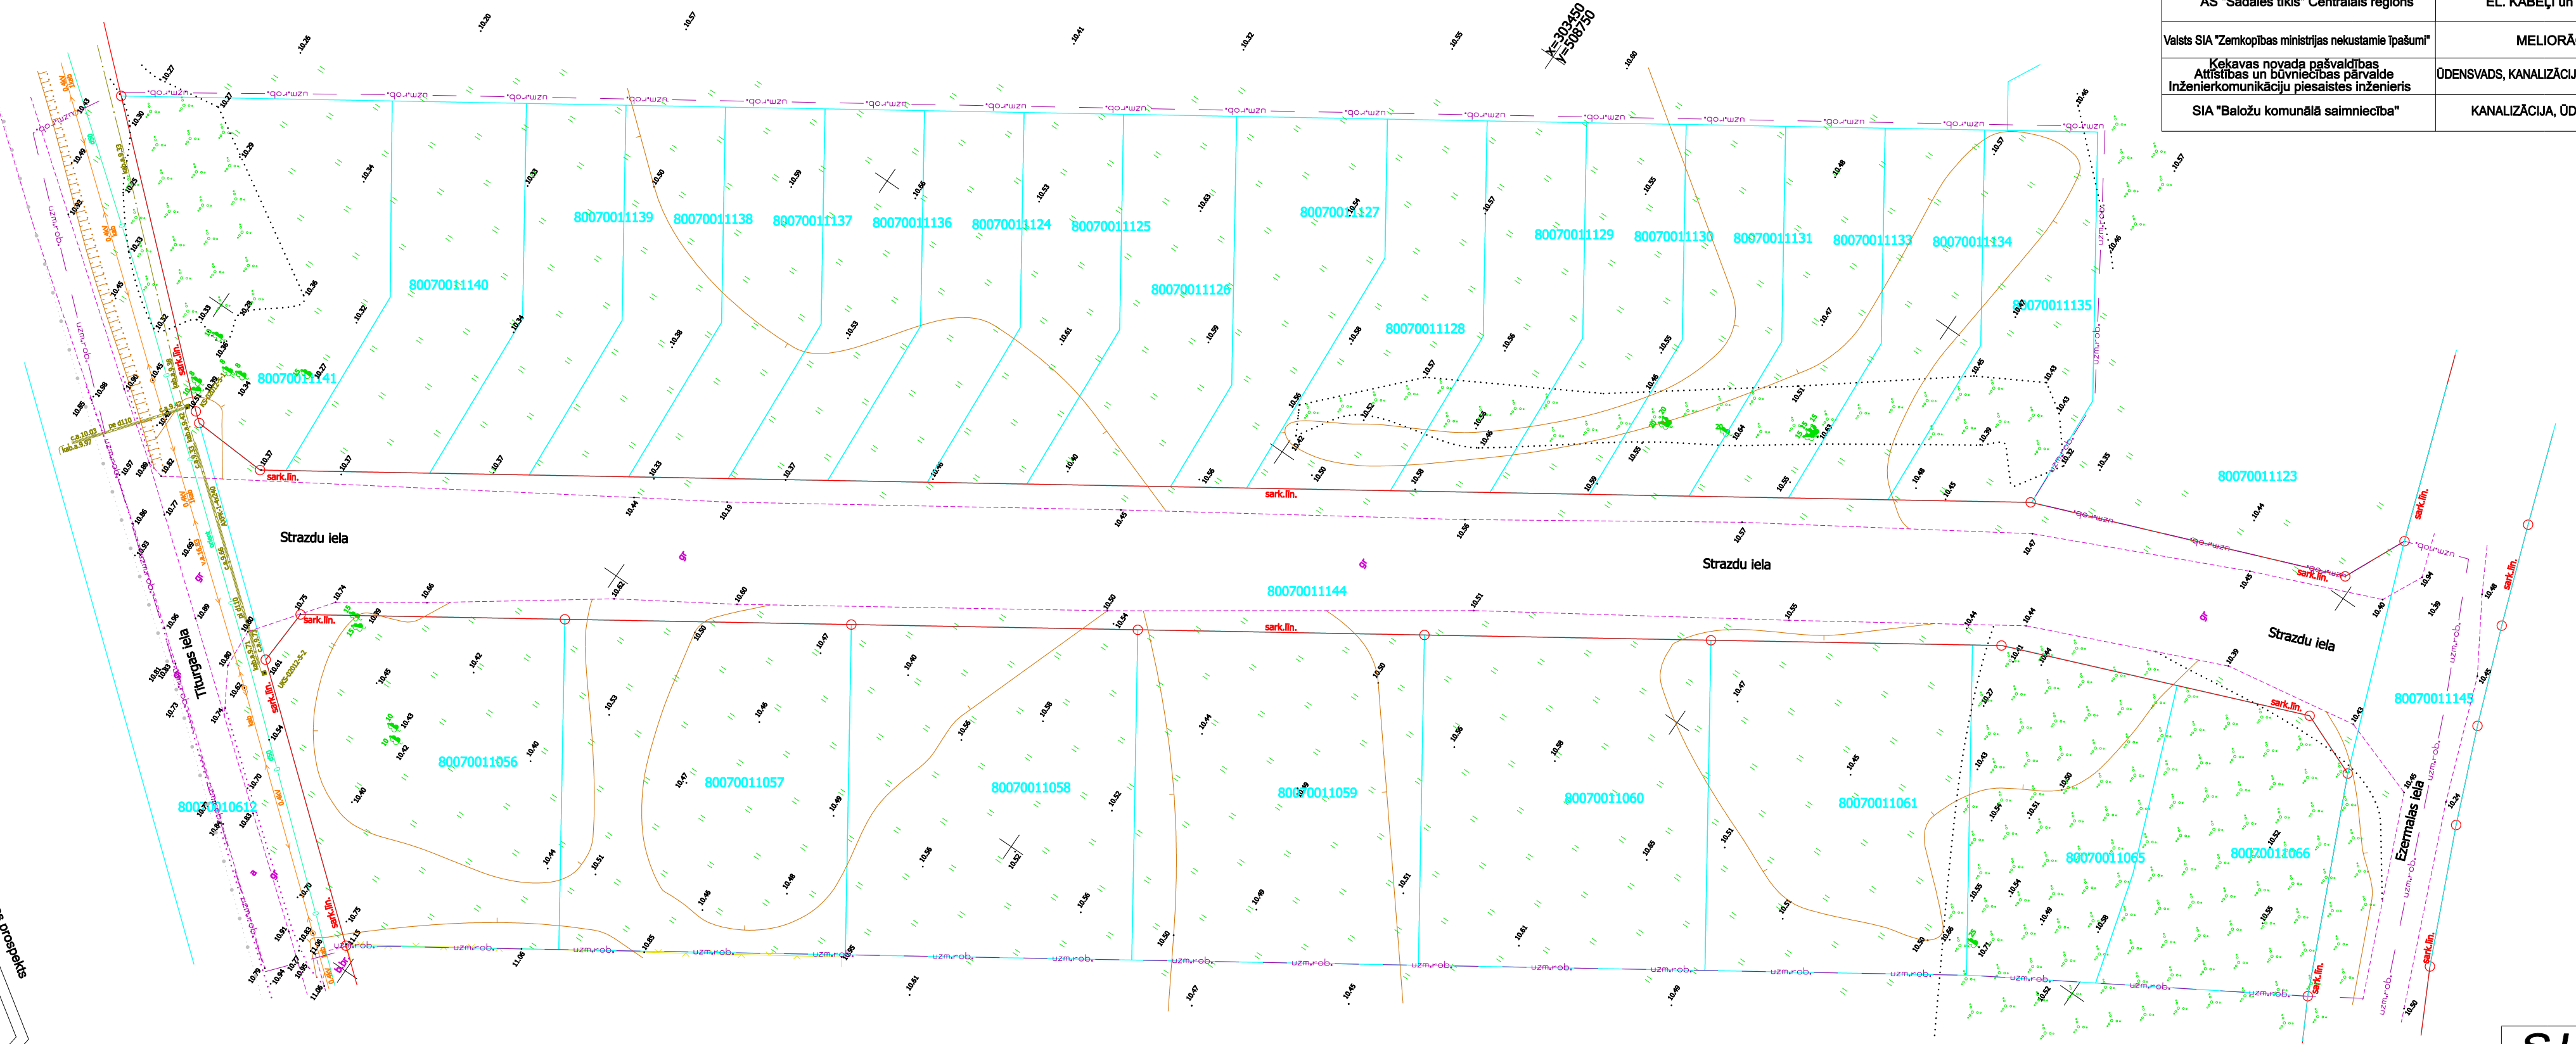

- PASKAIDROJUMI**
- Zemes gabals uzmērīts LKS-92 TM koordinātu sistēmā.
 - Latvijas normālo augstumu sistēma (LAS-2000,5). Horizontāles izvilkas ik pēc 0.5 m. Uzmērīšana veikta ar LatPos korekcijām RTK režīmā: Bāzes stacija (OJAR) Uzmērītā objekta platība 1.33 ha Mēroga koeficients 0.999601
 - Plāns sastādīts pēc 2019.gada 10.oktobra uzmērīšanas materiāliem mērogā 1:500.
 - Zemes vienību robežas ir attēlotas atbilstoši zemes kadastrālās uzmērīšanas un vietējā ģeodēziskā tīkla precizitātei un var nesakrist ar situāciju plānā.
 - Topogrāfiskie apzīmējumi attēloti atbilstoši MK noteikumu N.281 (1.pielikumam)
 - Ielu sarkanās līnijas attēlotas atbilstoši pašvaldības teritorijas plānojumam.
 - 2019.gada 6.novembrī Valsts zemes dienesta izsniegtās Kadastra informācijas sistēmas datne (2330555.edoc)

Uzmanību!
Plāns sastādīts Latvijas normālo augstumu sistēmā epochā 2000,5 (LAS-2000,5).

MDC
Dati ievadīti pašvaldības ADTI datu bāzē.
Uzmērījums reģistrēts ar Nr. **8007 TP 194164**
2019.gada 13.novembrī

SIA "Mēriecības Datu Centrs" Līmbažu iela 9 - 486, Rīga, LV-1005
Tālr.: +371 67496333 Fakss: +371 67367483 e-pasts: info@mdc.lv www.mdc.lv www.topografija.lv

SIA "G-BERGS"
reģ. Nr. 43603020112
mob.tel.26525799; e-pasts: g-bergs@inbox.lv

Topogrāfiskais plāns
Mērogs 1 : 500

SIA "G-BERGS" direktors	Juris Grandsbergs	16.10.2019.	Pasūtītājs: A Ā	proj. stad. TP	lapa 1	lapas 1
mēriecis (Serifikāts Nr. BC-93)	Juris Grandsbergs	10.10.2019.				

Ķekavas novads
BALOŽI
Strazdu iela, Strazdu iela 2-14 un Strazdu iela 1-33

Pasūtījums Nr.7127