

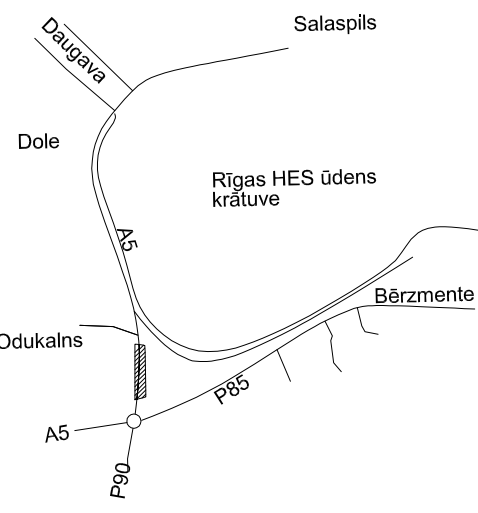


Lapu izvietojuma shēma

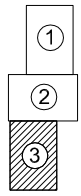

x=297300
y=516700

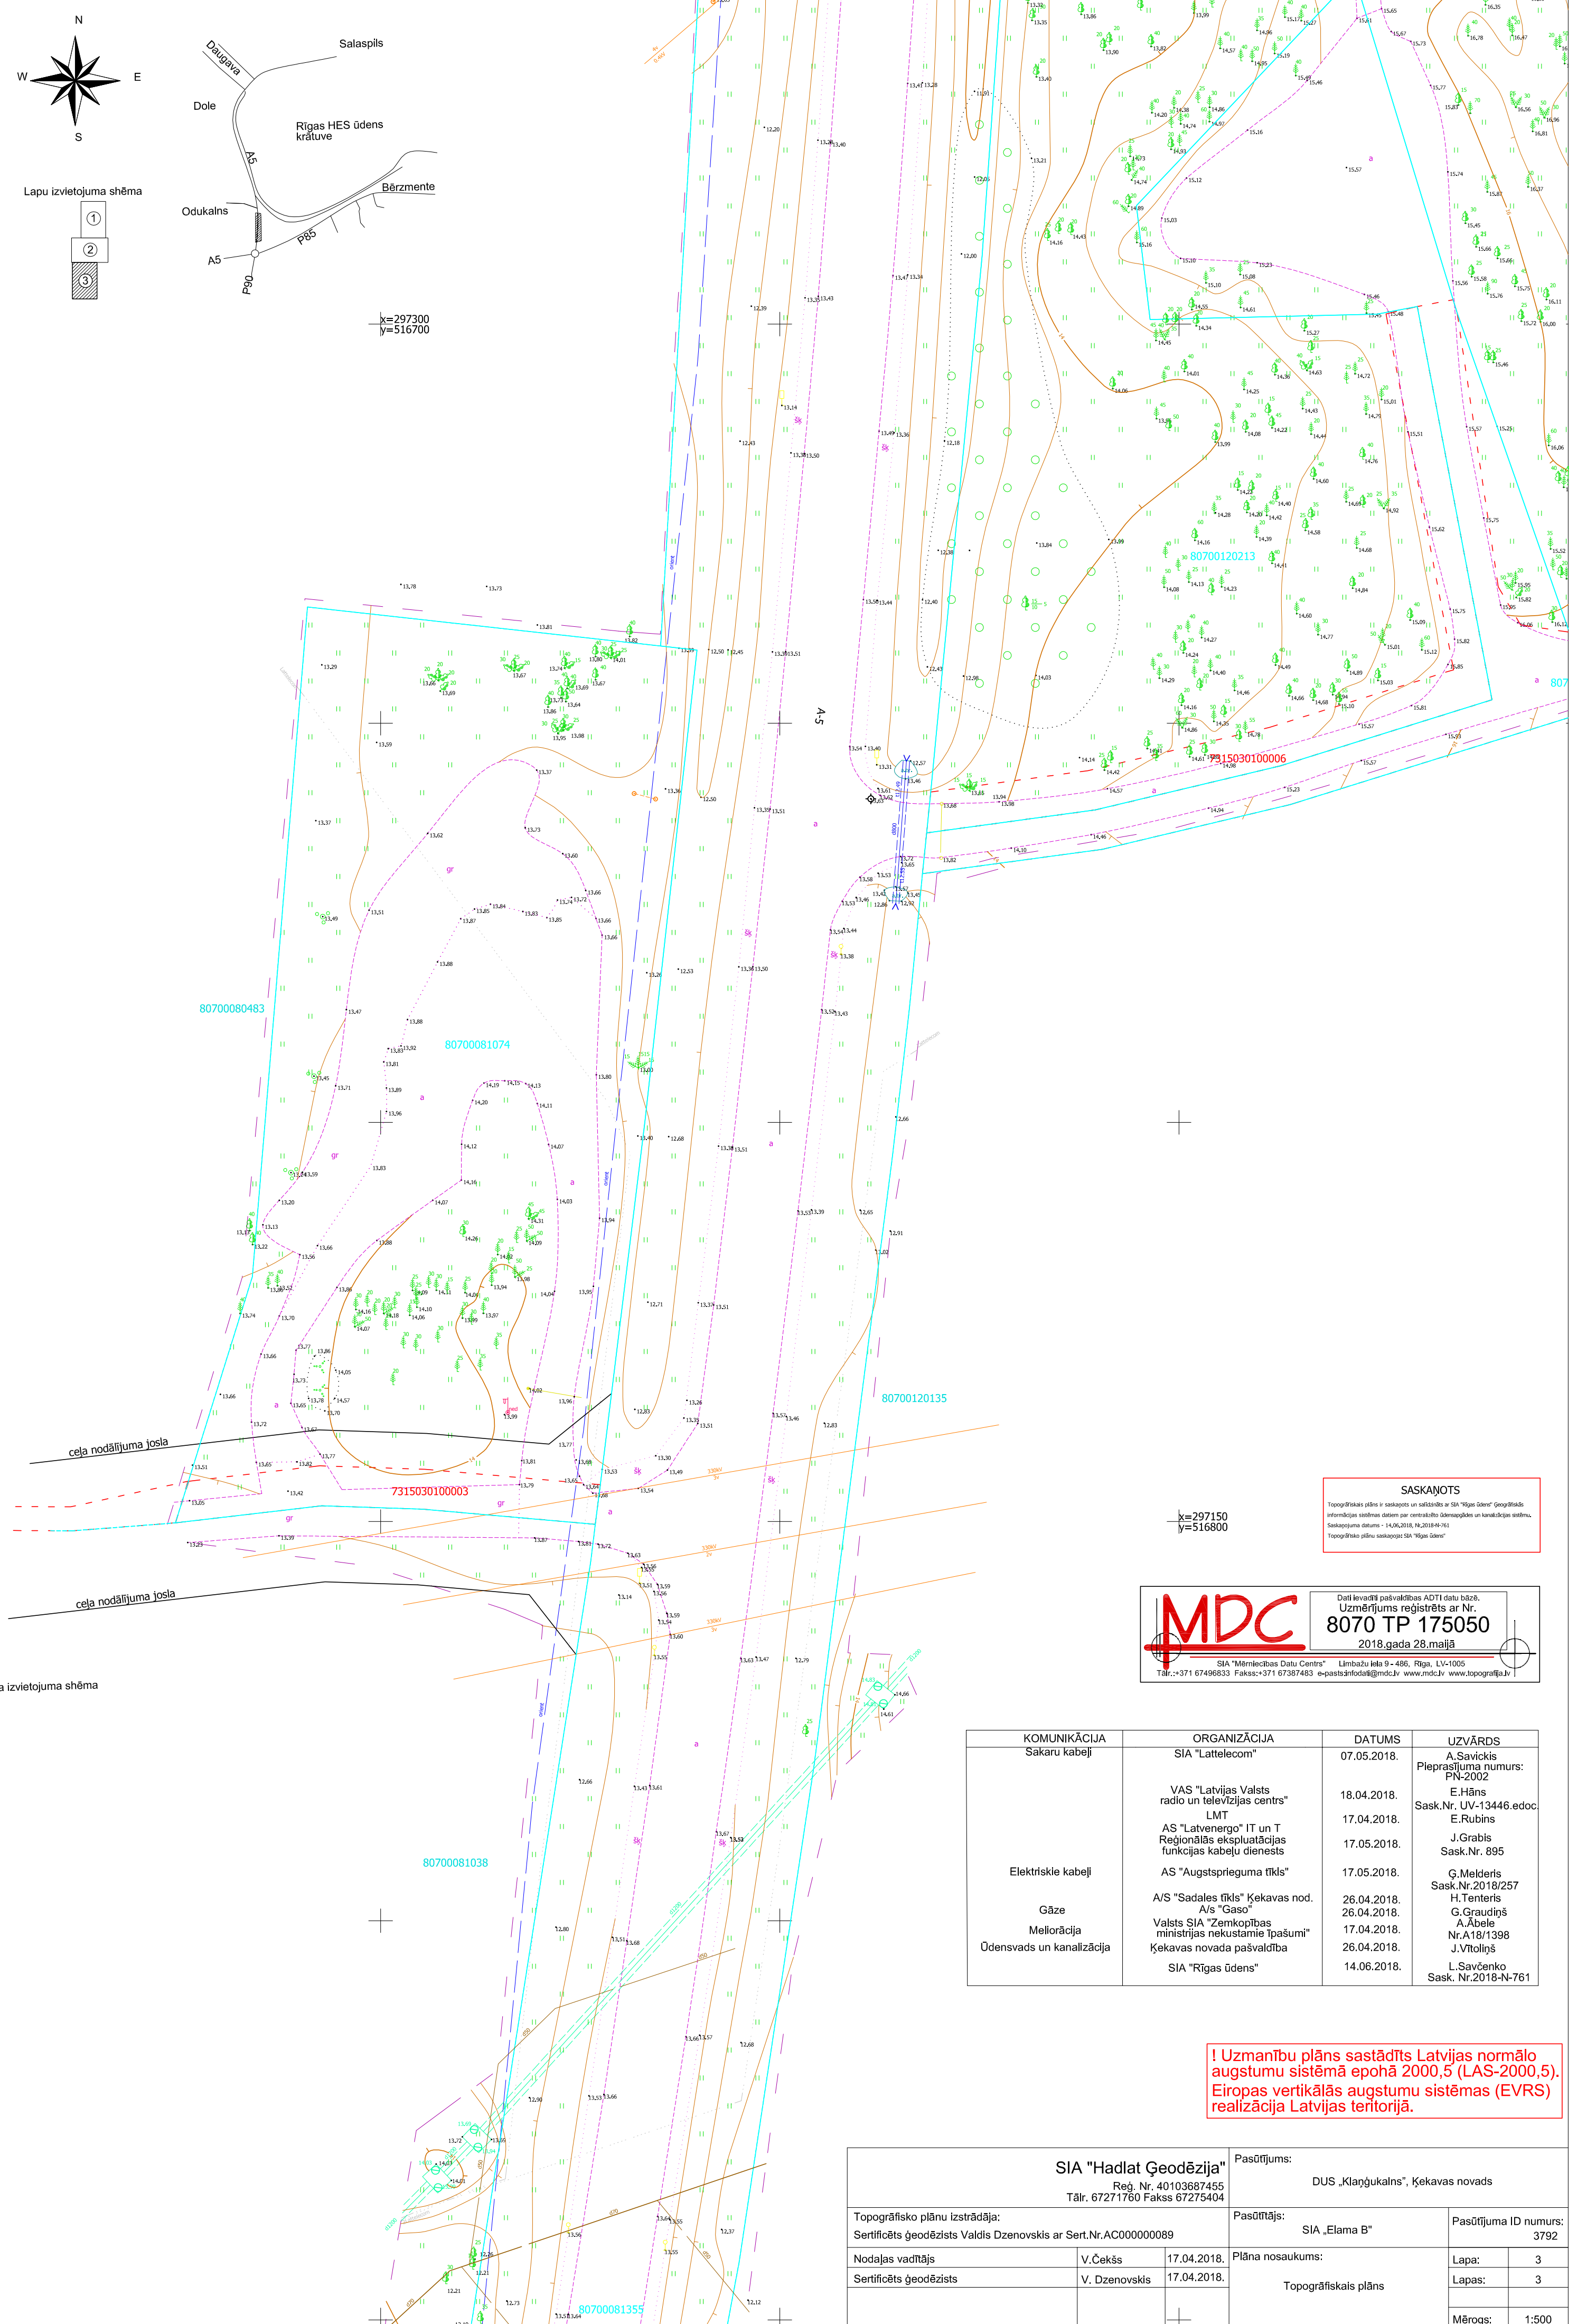

SASKAŅOTS
 Topogrāfiskais plāns ir sastādīts un saņemts no SIA "Rīgas ūdens" ģeogrāfiskās informācijas sistēmas datiem par centralizēto ūdensapgābes un kanalizācijas sistēmu.
 Sastādījuma datums - 14.06.2018. Nr. 2018-N-761
 Topogrāfisko plānu sastādījis SIA "Rīgas ūdens"

MDC Datu ievadīti pašvaldības ADTI datu bāzē.
 Uzņēmums reģistrēts ar Nr. **8070 TP 175050**
 2018.gada 28.maijā
 SIA "Mērcniecības Datu Centrs" Līmbažu iela 9-486, Rīga, LV-1005
 Tālr.: +371 67496833 Fakss: +371 67387483 e-pasts: dnfodot@mcdc.lv www.mcdc.lv www.topografija.lv

KOMUNIKĀCIJA	ORGANIZĀCIJA	DATUMS	UZVĀRDS
Sakarņu kabelji	SIA "Lattelecom"	07.05.2018.	A.Savickis Pieprasījuma numurs: PN-2002
	VAS "Latvijas Valsts radio un televīzijas centrs"	18.04.2018.	E.Hāns Sask.Nr. UV-13446.edoc
	LMT	17.05.2018.	E.Rubins Sask.Nr. 895
Elektriskie kabelji	AS "Latvenergo" IT un T Reģionālās ekspluatācijas funkcijas kabelu dienests	17.05.2018.	J.Grabis Sask.Nr. 895
	AS "Augstsprieguma tīkls"	17.05.2018.	G.Melderis Sask.Nr.2018/257
Gāze	A/S "Sadales tīkls" Ķekavas nod. A/s "Gaso"	26.04.2018.	H.Tenteris G.Graudiņš
	Valsts SIA "Zemkopības ministrijas nekustamie īpašumi"	17.04.2018.	A.Ābele Nr.A18/1398
Ūdensvads un kanalizācija	Ķekavas novada pašvaldība	26.04.2018.	J.Vitolīns
	SIA "Rīgas ūdens"	14.06.2018.	L.Savčenko Sask. Nr.2018-N-761

! Uzmanību plāns sastādīts Latvijas normālo augstumu sistēmā epochā 2000,5 (LAS-2000,5). Eiropas vertikālās augstumu sistēmas (EVRS) realizācija Latvijas teritorijā.

SIA "Hadlat Ģeodēzija" Reģ. Nr. 40103687455 Tālr. 67271760 Fakss 67275404		Pasūtītājs: DUS „Klaņģukalns”, Ķekavas novads	
Topogrāfisko plānu izstrādāja: Sertificēts ģeodēzists Valdis Dzenovskis ar Sert.Nr.AC00000089		Pasūtītājs: SIA „Eiama B"	
Nodabja vadītājs Sertificēts ģeodēzists V.Čekšs 17.04.2018.		Pasūtījuma ID numurs: 3792	
Sertificēts ģeodēzists V. Dzenovskis 17.04.2018.		Plāna nosaukums: Topogrāfiskais plāns	
		Lapa: 3 Lapas: 3 Mērogs: 1:500	