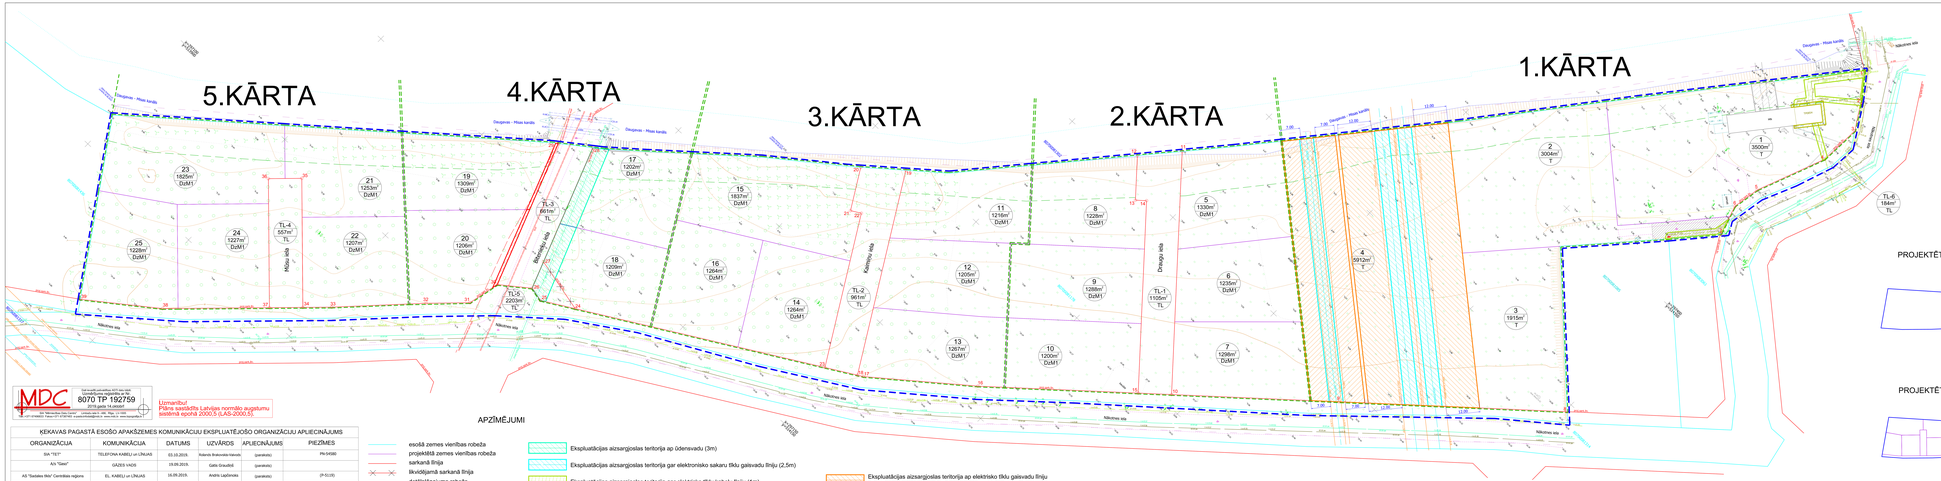

MDC
Reģistrācijas apliecība
8070 TP 192759
2019.gada 14.oktobrī
Latvijas ģeodēzisko datu centrs
Valmiera, Cēsu iela 31, tālr. 75 21 000
e-pasts info@lgdc.gov.lv, www.lgdc.gov.lv

Izmantotā
Rīgas satelītdatu Latvijas normālo augstumu
sistēma līdzīga 2000.ģ.(LAS-2000.5)

APZĪMĒJUMI

KEKAVAS PAGASTĀ ESOŠO APAKŠZEMES KOMUNIKĀCIJU EKSPLUATĒJOŠO ORGANIZĀCIJU APLIECINĀJUMS					
ORGANIZĀCIJA	KOMUNIKĀCIJA	DATUMS	UZVĀRDS	APLIECINĀJUMS	PIEZĪMES
SIA "TEO"	TELEFONA KABEļU un LīNIJAS	03.10.2019.	Rolands Ivanovs-Ivanovs	(parakstīts)	PK-54580
A/S "Gaso"	GĀZES VADS	19.09.2019.	Gints Grauzdiņš	(parakstīts)	
AS "Sadales tīkls" Centrālās reģions	EL. KABEļI un LīNJAS	18.09.2019.	Andris Lapiņonks	(parakstīts)	(P-5119)
Valsts SIA "Latvijas mobilais telefonsakaru tīkls"	MELIORācIJA	16.09.2019.	Aivars Ābols	(parakstīts)	
Sabiedrība ar ierobežotu atbildību "Latvijas Valsts meži"	DZEļEKNAIS KANALIZācIJA, SILTUMTRASE	18.09.2019.	Juris Krūzenovskis	(parakstīts)	
SIA "Kekavas ceļi" galvenais inženieris	KANALIZācIJA, DZEļEKNAIS	19.09.2019.	Jānis Freibergs	(parakstīts)	
AUGSTSPRIEGUMA TīKLS	AUGSTSPRIEGUMA TīKLI	27.09.2019.	Gints Melderis	(parakstīts)	Nr.TOP-2019/494
VAS "LATVENERGO" Bilde "Latvenergo telekomunikācijas"	KABEļI	19.09.2019.	J Grāsis	(parakstīts)	Nr.1715
SIA „Rīgas Siltums"	DZEļEKNAIS	11.10.2019.	Liana Šarženko	(parakstīts)	2019-N-1652

esošā zemes vienības robeža
projektētā zemes vienības robeža
sarkanā līnija
likvidējamā sarkanā līnija
detālplānojuma robeža
tauvas josla/Ūdenstečes aizsargjosla (10m)
zemes vienības nummurs
zemes vienības platība
zemes izmantošanas veids
9 / 1288m² / DzM1

Ekspluatācijas aizsargjoslas teritorija ap ūdensvadu (3m)
Ekspluatācijas aizsargjoslas teritorija gar elektronisko sakaru tīklu gaisvadu līniju (2,5m)
Ekspluatācijas aizsargjoslas teritorija gar elektrisko tīklu kabeļu līniju (1m)
Aizsargjoslas teritorija gar pamestu elektrisko tīklu kabeļu līniju (1m)
Ekspluatācijas aizsargjoslas teritorija ap elektrisko tīklu transformatoru apakšstaciju (1m)
Ekspluatācijas aizsargjoslas teritorija ap elektrisko tīklu gaisvadu līniju pilsētās un ciemos ar nominālo spriegumu 110 kilovolti (7m)
Ekspluatācijas aizsargjoslas teritorija ap elektrisko tīklu gaisvadu līniju pilsētās un ciemos ar nominālo spriegumu 330 kilovolti (12m)
Ekspluatācijas aizsargjoslas teritorija gar gāzesvadu ar spiedienu no 0,4 līdz 1,6 megapaskāļiem (5m)
Aizsargjoslas teritorija ap pazemes hetnologiskajiem caurvadiem
Ceļa servitūta teritorija (158m²)

SIA "G-BERGS"

reģ. Nr. 40003220112
mob.tel.28320799; e-pasts: g.bergs@inbox.lv

Topogrāfiskais plāns
Mērogs 1 : 500

Pasūtītājs: Pasūtījuma Nr.7068

SIA "G-BERGS" direktors	Juris Grandsbergs	12.08.2019.	Pasūtītājs:	
mērnieks (Sertifikāts Nr. IC-63)	Juris Grandsbergs	06.08.2019.		

	mērogā 1:500	lapas	lapas
TP	1	1	

Kekavas novada Kekavas pagasts
KEKAVA
Nākotnes iela 29

APGRŪTINĀJUMU TABULA

Nr.p.k.	KADASTRālAIS NUMURS	APGRŪTINājUMS	Zemes vienības Nr. 1	2	3	4	5	6	7	8	9	10	11	12	13	14	15	16	17	18	19	20	21	23	24	25	TL-1	TL-2	TL-3	TL-4	TL-5	TL-6
1	73120062001	Ekspluatācijas aizsargjosla teritorija ap ūdensvadu (3m)	62,80																174,01	170,38												
2	73120062002	Ekspluatācijas teritorija gar elektronisko sakaru tīklu gaisvadu līniju (2,5m)																														
3	73120062001	Ekspluatācijas aizsargjosla teritorija gar elektrisko tīklu kabeļu līniju (1m)	149,79	44,55																												
4	73120062001	Aizsargjosla teritorija gar pamestu elektrisko tīklu kabeļu līniju (1m)	54,43	42,73																												
5	73120062001	Aizsargjosla teritorija ap elektrisko tīklu transformatoru apakšstaciju (1m)	29,54																													
6	73120062001	Ekspluatācijas aizsargjosla teritorija ap elektrisko tīklu gaisvadu līniju pilsētās un ciemos ar nominālo spriegumu 110 kilovolti (7m)		44,82			1941,00																									
7	73120062003	Ekspluatācijas aizsargjosla teritorija ap elektrisko tīklu gaisvadu līniju pilsētās un ciemos ar nominālo spriegumu 330 kilovolti (12m)					3955,94																									
8	73120061001	Ekspluatācijas aizsargjosla teritorija gar elektrisko tīklu kabeļu līniju (1m) ar spiedienu no 0,4 līdz 1,6 megapaskāļiem (5m)																		23,55	31,56											
9	73110220000	Ražošanas teritorijām, kura platībā ir būtiska par 0,1 hektāru, robežu un dabas resursu aizsardzības aizsargjosla teritorija	323,80	593,65		698,34	363,86		321,69		444,09					553,83		368,89		386,58		329,05	798,29									
10	73120201100	Ceļa servitūta teritorija																								1105	961	661	557	2203	184	
11	73150200100	Ceļa servitūta teritorija		158,04																												
12	73110063000	Aizsargjosla ap ūdens ņemšanas vietām ūdenskā	3500	3004	1915	5812	1330	1235	1298	1228	1288	1200	1216	1209	1267	1264	1837	1264	1202	1209	1208	1250	1620	1227	1228	1105	961	661	557	2203	184	
13	73110054000	Tauvas josla teritorija gar mākslīgi izveidotu kanālu	323,80	593,65		698,34	363,86		321,69		444,09					553,83		368,89		386,58		329,05	798,29									

SARKANO LĪNIJU PAGRIEZIENU PUNKTU KOORDINĀTU SARAKSTS

Nr.	x	y	Nr.	x	y
1	297509.73	514343.20	21	297221.79	297235.59
2	297501.41	514349.56	22	297223.82	514118.08
3	297491.62	514355.63	23	297128.03	514146.92
4	297476.73	514354.83	24	297434.05	514087.46
5	297451.99	514344.95	25	297121.53	514056.39
6	297442.24	514343.18	26	297122.66	514051.21
7	297431.62	514346.46	27	297132.35	514047.62
8	297347.21	514350.62	28	297174.24	514032.09
9	297293.24	514288.94	29	297168.76	514022.06
10	297253.61	514243.66	30	297114.99	514041.26
11	297319.41	514186.07	31	297103.52	514038.69
12	297307.22	514175.48	32	297092.46	514027.41
13	297295.18	514186.01	33	297068.04	514003.88
14	297297.82	514189.03	34	297060.62	513996.44
15	297245.70	514234.63	35	297094.10	513964.12
16	297207.73	514191.25	36	297085.74	513955.51
17	297181.87	514159.18	37	297052.46	513987.83
18	297180.75	514157.27	38	297025.70	513960.28
19	297245.99	514118.98	39	297007.73	513936.63
20	297235.59	514106.53			

PROJEKTĒTĀS TERITORIJAS SHĒMA PIRMS ZEMES IERĪCĪBAS PROJEKTA IZSTRĀDES

PROJEKTĒTĀS TERITORIJAS SHĒMA PĒC ZEMES IERĪCĪBAS PROJEKTA IZSTRĀDES

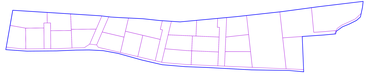

Pasūtītājs	SIA "ARHITEKTŪRA EDGARA BĒRZIŅA BIROJS"		
Darbības joma un nosaukums	DETĀLPLĀNOJUMS NEKUSTAMAJĀM ĪPAŠUMIEM "ŠLOKAS" KEKAVĀ, KEKAVAS PAGASTĀ, DĀRZKOPŠU NOVADĀ		
Lapas nosaukums	ZEMES IERĪCĪBAS PLĀNS		
Mērogs 1:500	Lapa 1		2022.gada
Projekta vad.	Vārds, uzvārds	Paraksts	Datums
	Edgars Bērzlāvs		31.01.2022.
DP izstrādātājs	Edgars Bērzlāvs		31.01.2022.
Tehn. izstrādātājs	Edgars Bērzlāvs		31.01.2022.